


NO.	器具名	品番	数	寸法			給水径 (A)	給湯径 (A)	排水径 (A)	ガス (13A)		電 気 (50Hz)			フード	備 考
				W(mm)	D(mm)	H(mm)				径 (A)	消費量 (kW)	1φ 100V (kW)	1φ 200V (kW)	3φ 200V (kW)		
【検収室】																
A-1	掃除用具ロッカー	No. 400NN	1	455	515	1790										
A-2	一槽シンク		1	550	550	800	15	15	50							
A-3	検収台		1	450	550	800										
A-4	折りたたみ式ワゴン	FGA-2	1	613	505	838										(別産品) 2段式
【食品庫】																
B-1	シェルフ	N-TES-19-4615C	1	1515	460	1930										4段式
B-2	ライスタンク	TX-TRT-60	1	600	600	800										貯米量: 60kg
【厨房】																
C-1	包丁まな板殺菌庫	N-TNS-6050SF	1	600	500	1200						0.284				
C-2	一槽シンク	TX-1S-60	1	600	600	800	15	15	50							
C-3	作業台		1	1300	600	800										
C-4	冷凍庫	HF-90ZT3-ML	1	900	650	1890			40				0.447			冷凍: 603L
C-5	冷蔵庫	HR-90ZT-ML	1	900	650	1890			40			0.314				冷蔵: 603L
C-6	一槽シンク		1	1200	700	800	15 X 2	15 X 2	50							
C-7	万能洗浄機	JS-89-2	1	420			15									
C-8	シェルフ	N-TES-15-4612C特	1	1209	460	1625										3段式、最上ソリッド棚・他2段ワイヤー棚
C-9	電子レンジ	DR-D265W5	1	455	315	265						1.100				(別産品)
C-10	ガステーブル	TS6T-1222A	1	1200	750	800				20	45.40			G要		
C-11	コールドテーブル冷蔵庫	RT-120SNF-ML	1	1200	600	800			40			0.150				冷蔵: 242L
C-12	盛付台		1	1350	600	800										引出し・戸棚付
C-13	作業台		1	1200	350	800										
C-14	I Hジャー炊飯器	SR-PGB36P	1	502	429	344							2.700			(別産品) 3.6L (2升) 炊
C-15	スチームコンベクションオーブン	SCOS-623RH-L	1	860	655	1395	15		50				7.400	G要		架台・軟水器付、2/3×6段
C-16	戸棚	TX-CB-120	1	1200	600	1800										
C-17	カート		1	610	460	1040										(別産品) ソリッド棚3段式
【洗浄コーナー】																
D-1	下膳台		1	930	450	820										
D-2	ソールドテーブル		1	1200	780	820	15	15	50							
D-3	食器洗浄機	SD82GA	1	600	605	1385		15	32 40	15	11.00	0.700			要	1次給湯43℃以上、55ラック/h
D-4	クリーンテーブル		1	1050	700	820										下部ラック収納受け付き
D-5	食器消毒保管庫	NHE-10AS	1	960	550	1900			40				4.400			片面扉、食器カゴ10個付
総 計			28								56.40	2.548	2.700	12.247		

注: 接続工事及び消費量は各機器の総合計を示します。 □印は別産品を示します。

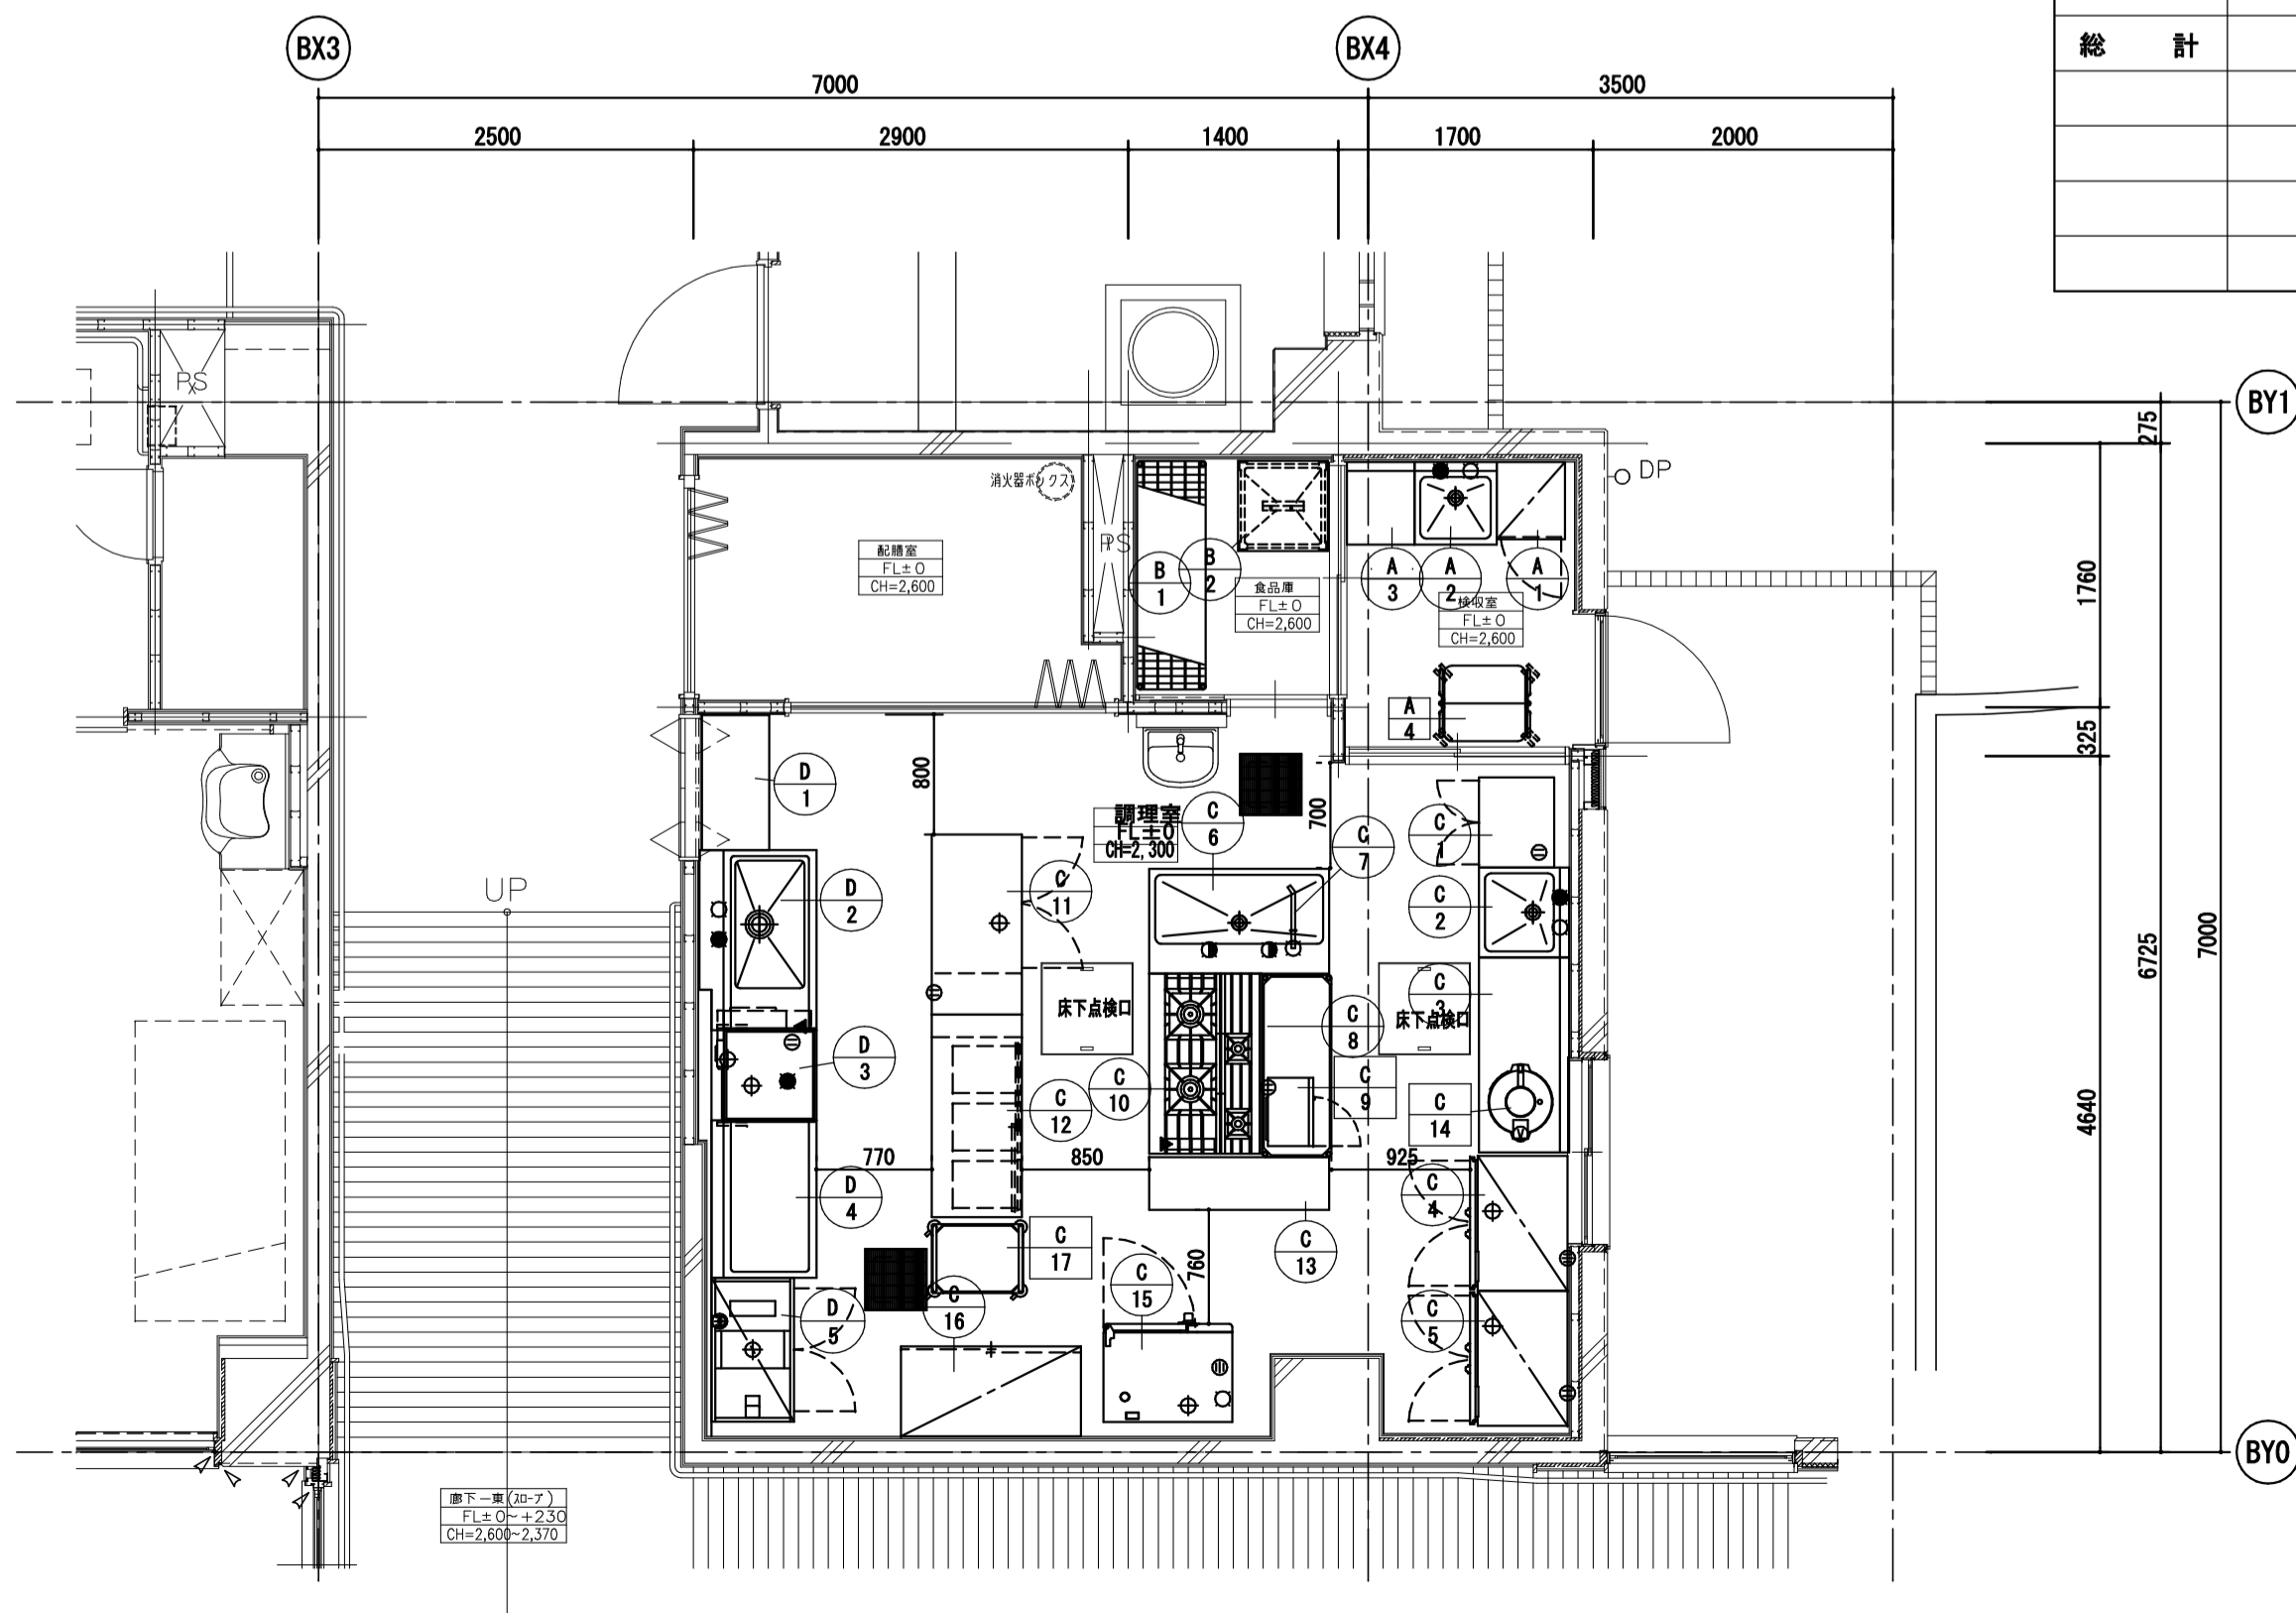

工事名称 (仮称) 地域密着型特別養護老人ホーム「はやまの里」等建築(建築本体) 工事
 図面名称 厨房機器設備 平面図・器具表

縮尺 A1 1:50
A3 1:100

一般建築士事務所 株式会社 基 設計

1 級建築士 登録第 14651 号 櫻井 祥夫
 住 所 新潟市中央区米山5丁目13番11号
 TEL 025-245-6381 FAX 025-247-0308

校 園 監 理 監 査 監 査 監 査 監 査 監 査
 2012-16-A

作 成 年 月 日 平 成 26 年 2 月 28 日

図面 NO