


地理院地図
GSI Maps





案内図


概要書	
工事名称	特別養護老人ホーム「にしかりの里」浸水対策改修工事
地名地番	新潟県柏崎市西山町大字長嶺 1726番地1
工事種別	浸水対策工事
建築主	社会福祉法人 西山刈羽福祉会 理事長 中山 里志 柏崎市西山町長嶺 1726番地1 TEL: 0257-48-3600
工期	令和 年度 日間
工事内容	
〔本館棟〕	防水板設置 アルミ製防水パネル H=500 Ws-2相当 (JISA4716) ガイドレール周囲 シーリング MS-2 H=1000
〔増築棟〕	防水板設置 アルミ製防水パネル H=500 Ws-2相当 (JISA4716) ガイドレール周囲 シーリング MS-2 H=1000 片引き防水パネル H=600 片開き防水パネル H=600

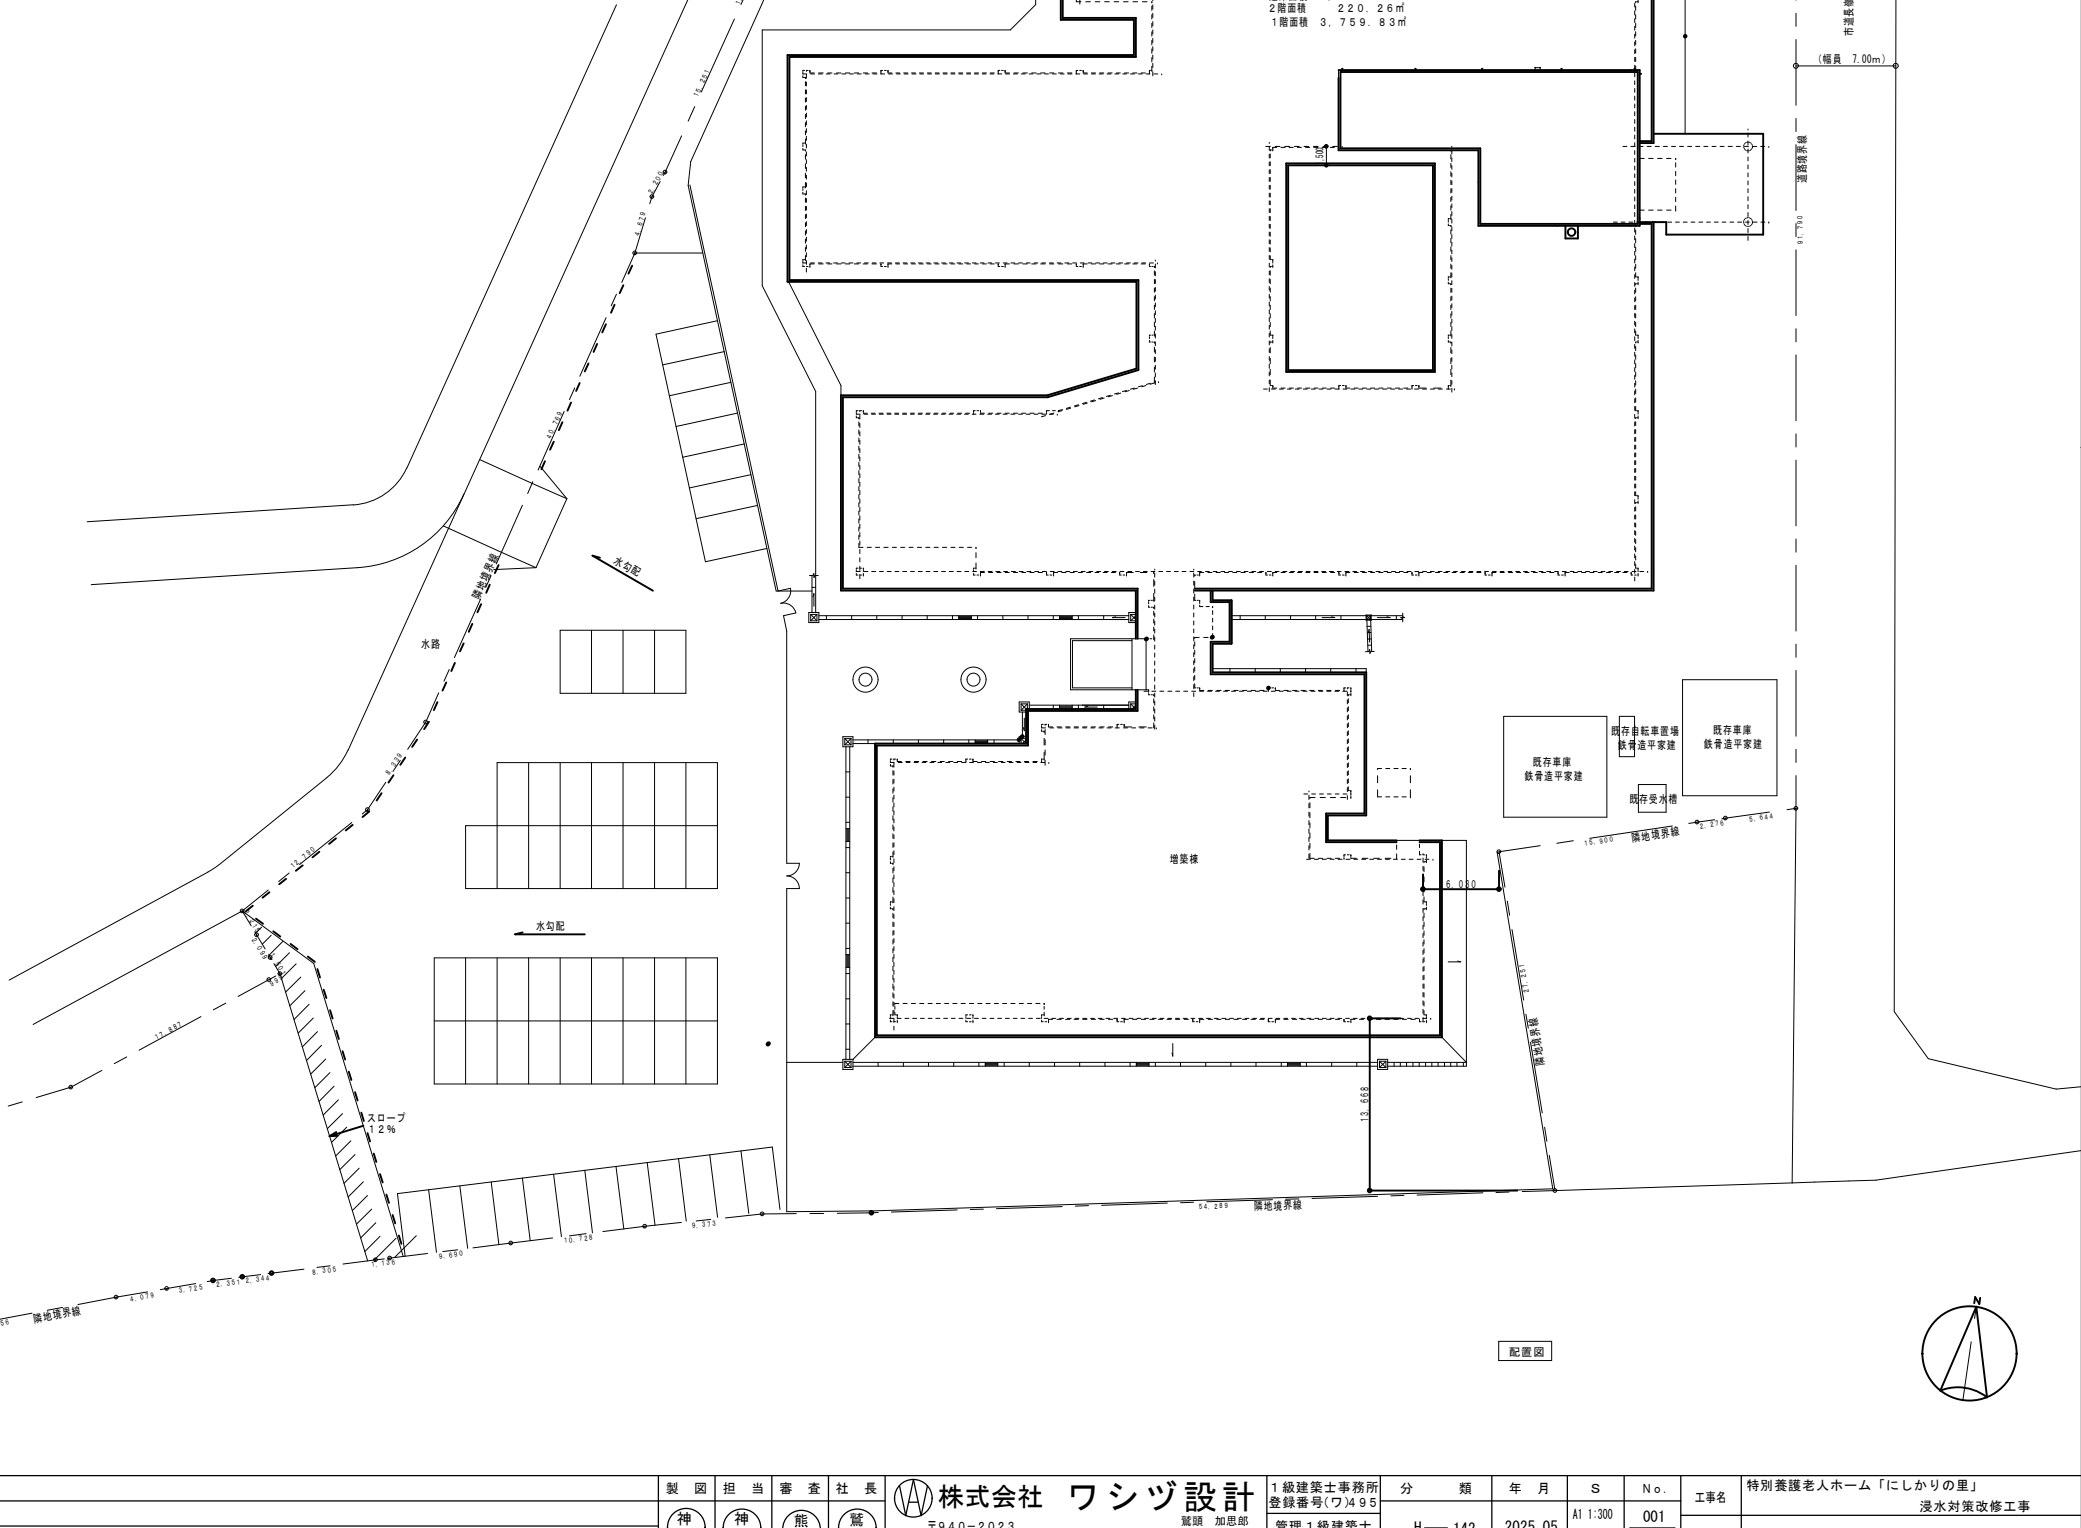


	製 図 担 当 審 査 社 長	株式会社 ワシツ設計	1級建築士事務所 登録番号(ワ)495	分 類	年 月	S	No.	工事名	特別養護老人ホーム「にしかりの里」 浸水対策改修工事
	神林 神林 熊倉 篠頭	〒940-2023 長岡市連潟3丁目1番18号 TEL. 0258-28-4545 FAX. 0258-29-5051	篠頭 加恵郎 管理1級建築士 登録番号 361701	H—142	2025.05	A1 1:300 A3 1:600	001 A	図面名	案内図・配置図・概要書

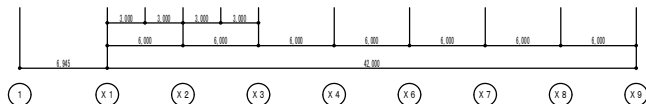[illegible]

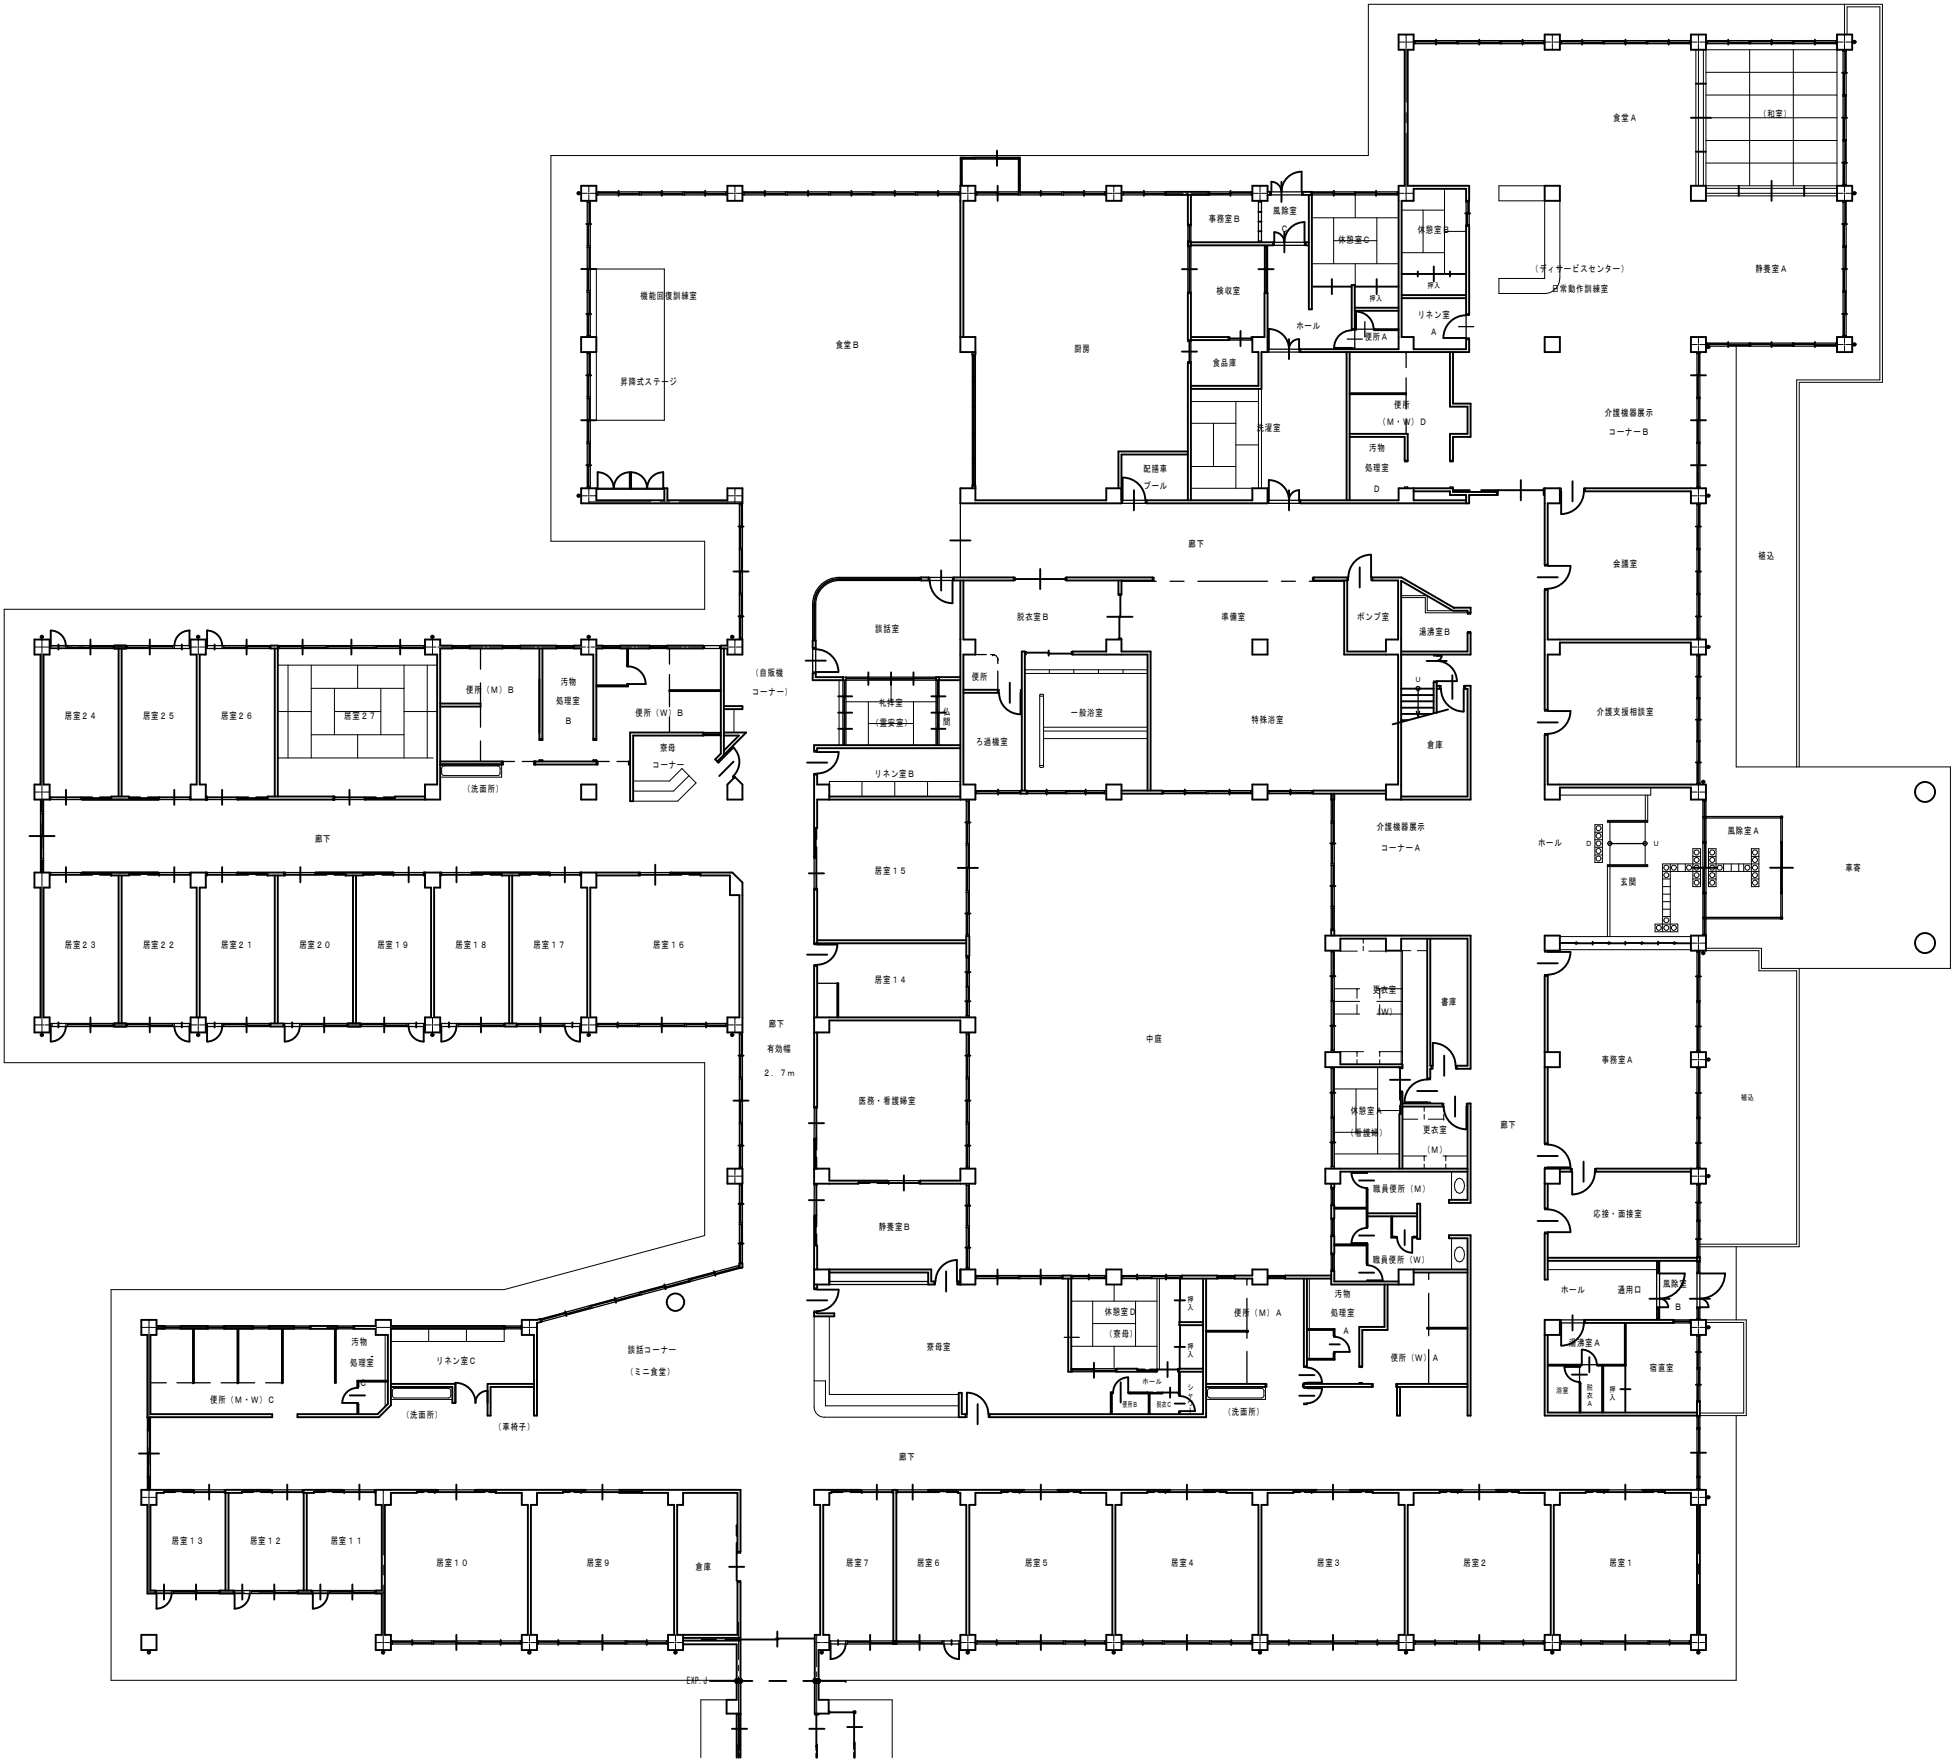


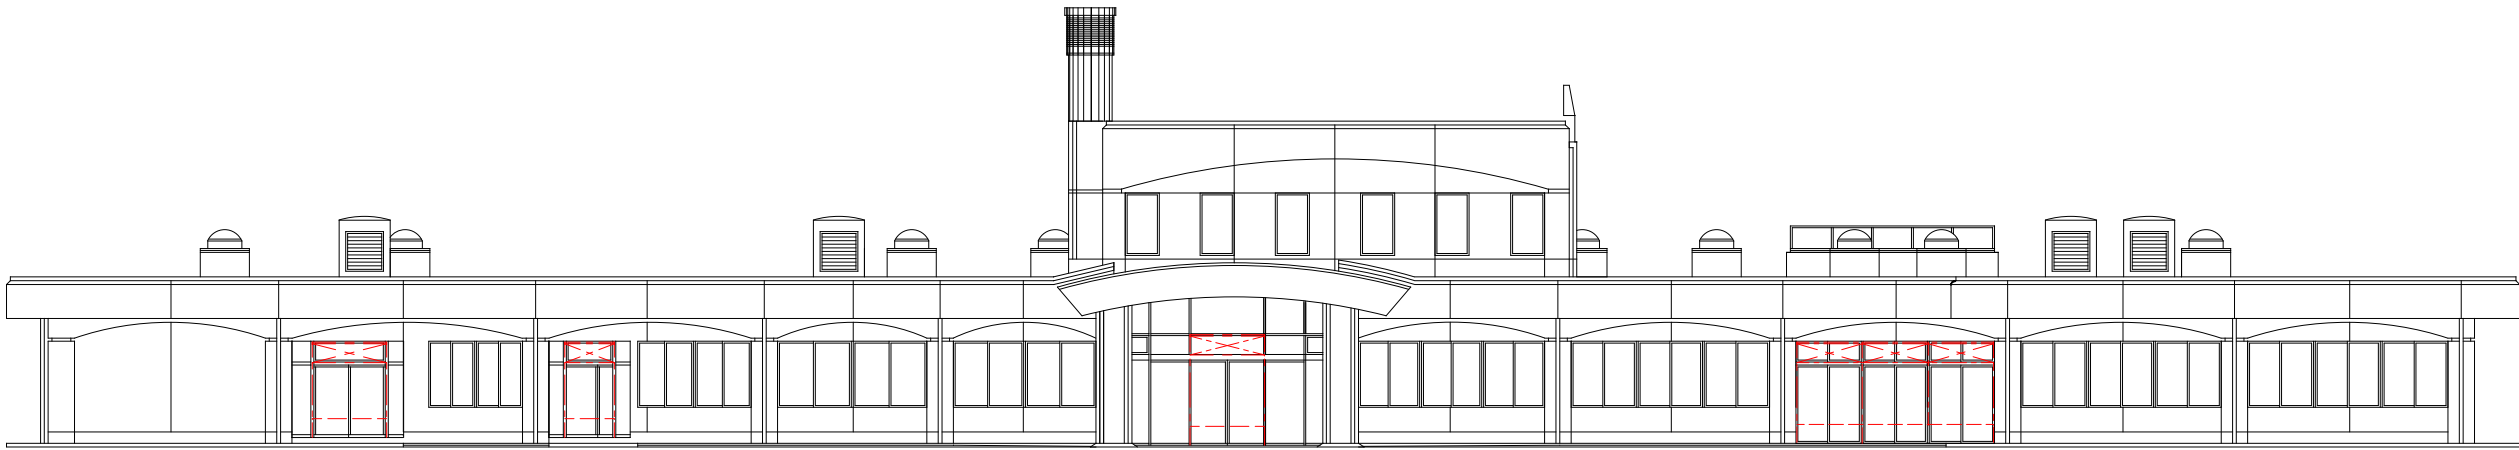

東側立面図

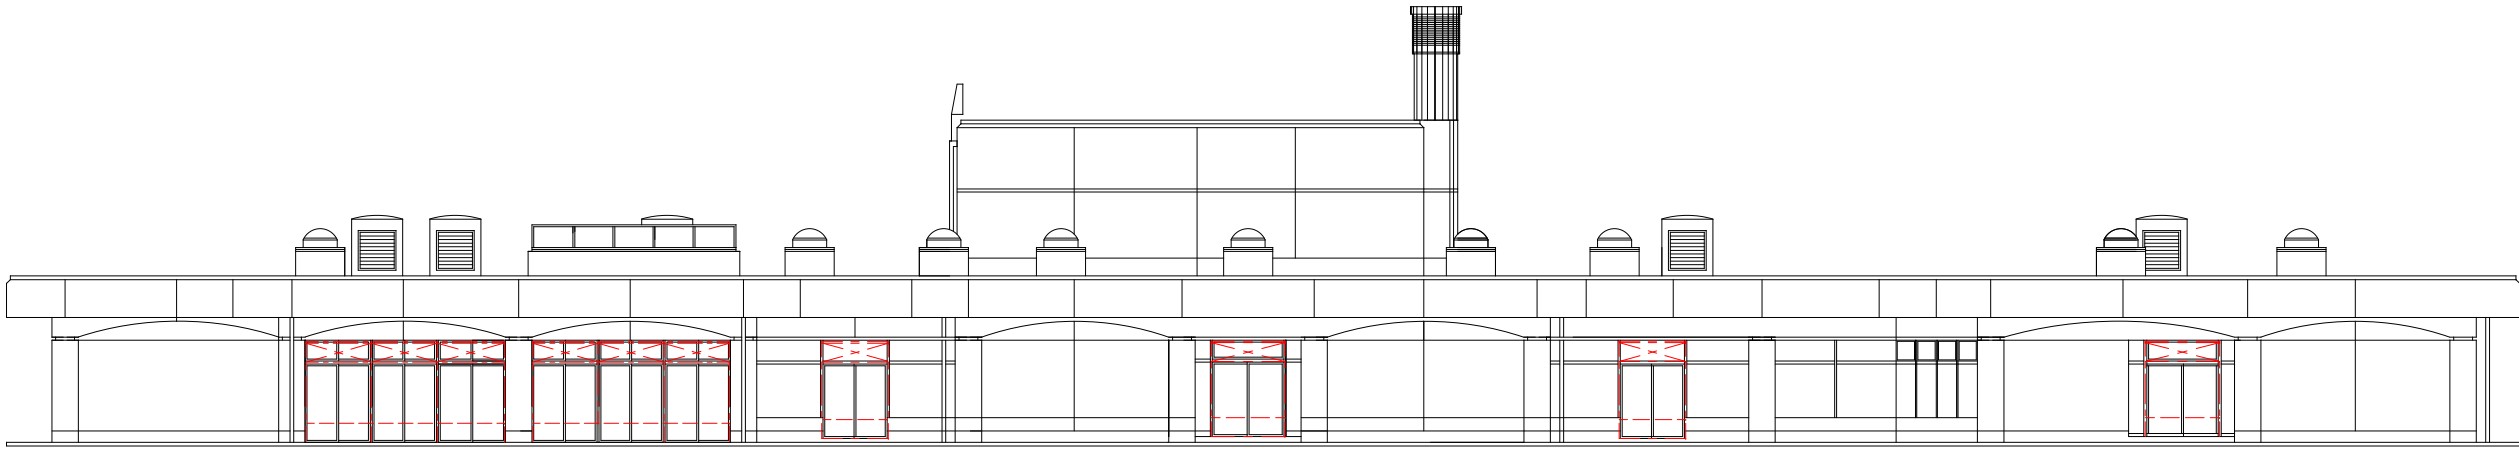


西側立面図

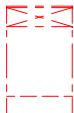

アルミ製防水パネル
(上部収納型パネル)
シーリング MS-2 H=1000

製 図 担 当 審 査 社 長				株式会社 ワシヅ設計			1級建築士事務所 登録番号(ワ)495		分 類	年 月	S	No.	工事名	特別養護老人ホーム「にしかりの里」 浸水対策改修工事	
神林	神林	熊倉	蔵頭	〒940-2023 長岡市蓮満3丁目1番18号	蔵頭 加恵郎 TEL 0258-28-4545 (代) FAX 0258-29-5051	管理 1級建築士 登録番号361707			H—142	2025.05	A1 1:100 A3 1:200	004 A	図面名	本館棟 東側・西側 立面図	

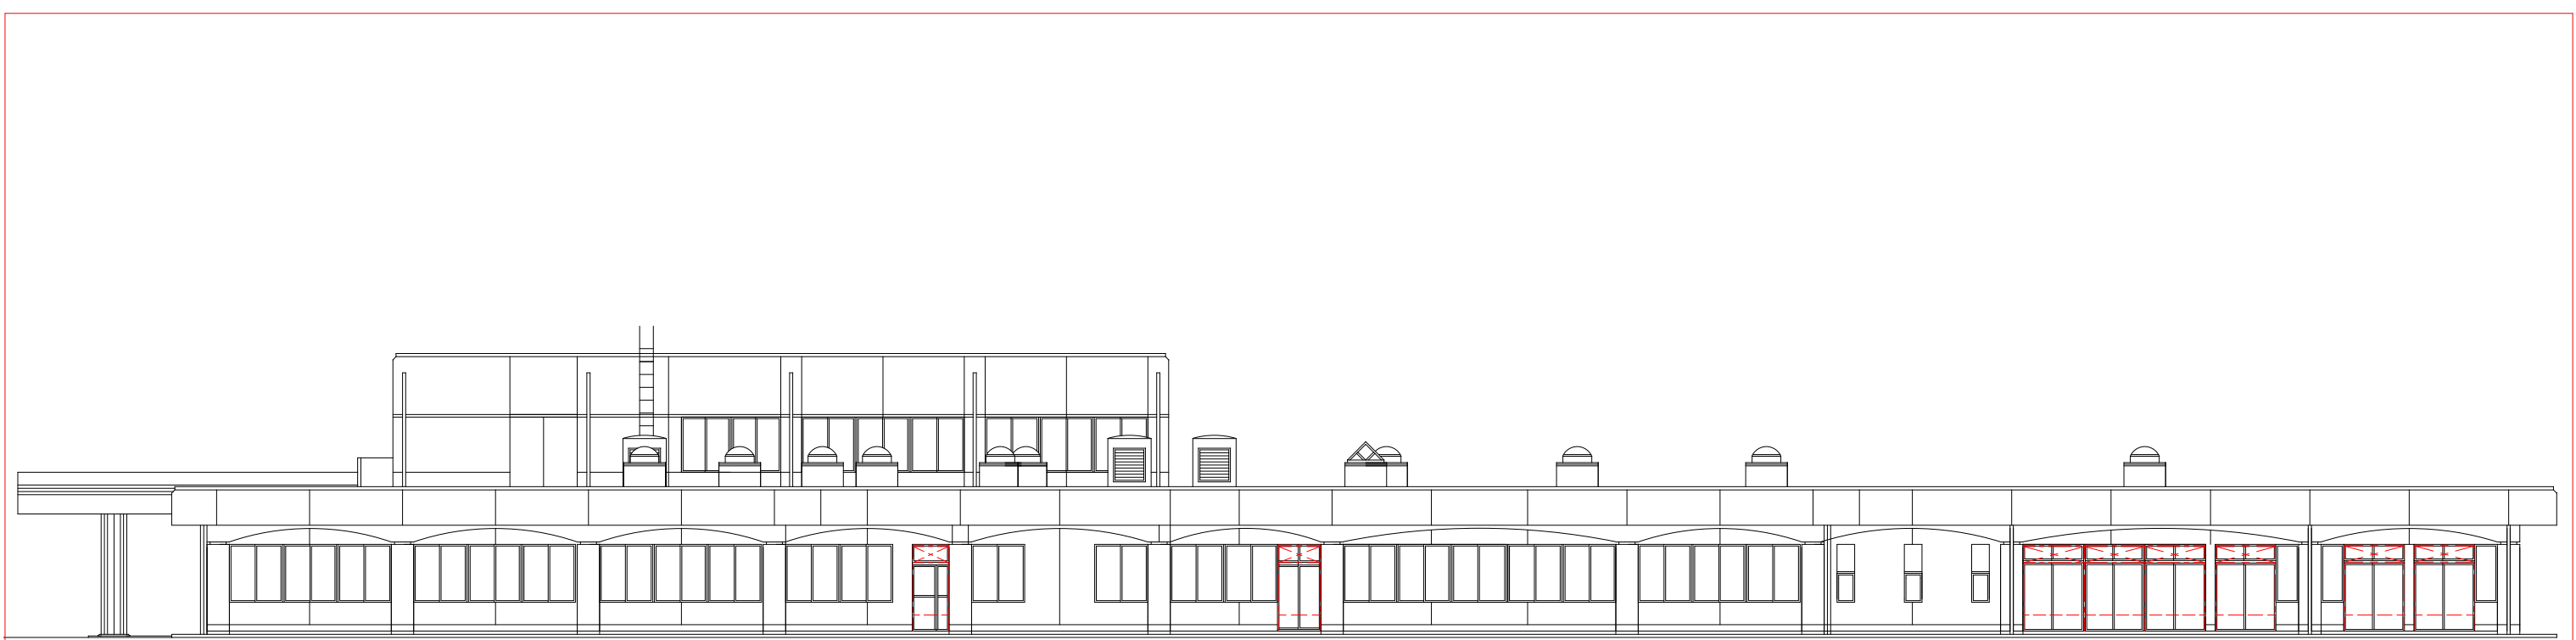

北側立面図





南側立面図



アルミ製防水パネル
(上部収納型パネル)
シーリング MS-2 H=1000


ステンレスパネル400×200×600 t=1.0
※取り付け部周囲シーリング MS-2

製図担当審査社長				株式会社 ワシヅ設計			1級建築士事務所 登録番号(ワ)495		分類	年月	S	No.	工事名	特別養護老人ホーム「にじかりの里」 浸水対策改修工事	
神林	神林	熊倉	篠田	〒940-2023 長岡市蓮満3丁目1番18号	篠田 加恵郎 TEL 0258-28-4545 (代) FAX 0258-29-5051	管理 1級建築士 登録番号 361707			H-142	2025.05	A1 1:100 A3 1:200	005 A	図面名	本館棟 北側・南側立面図	

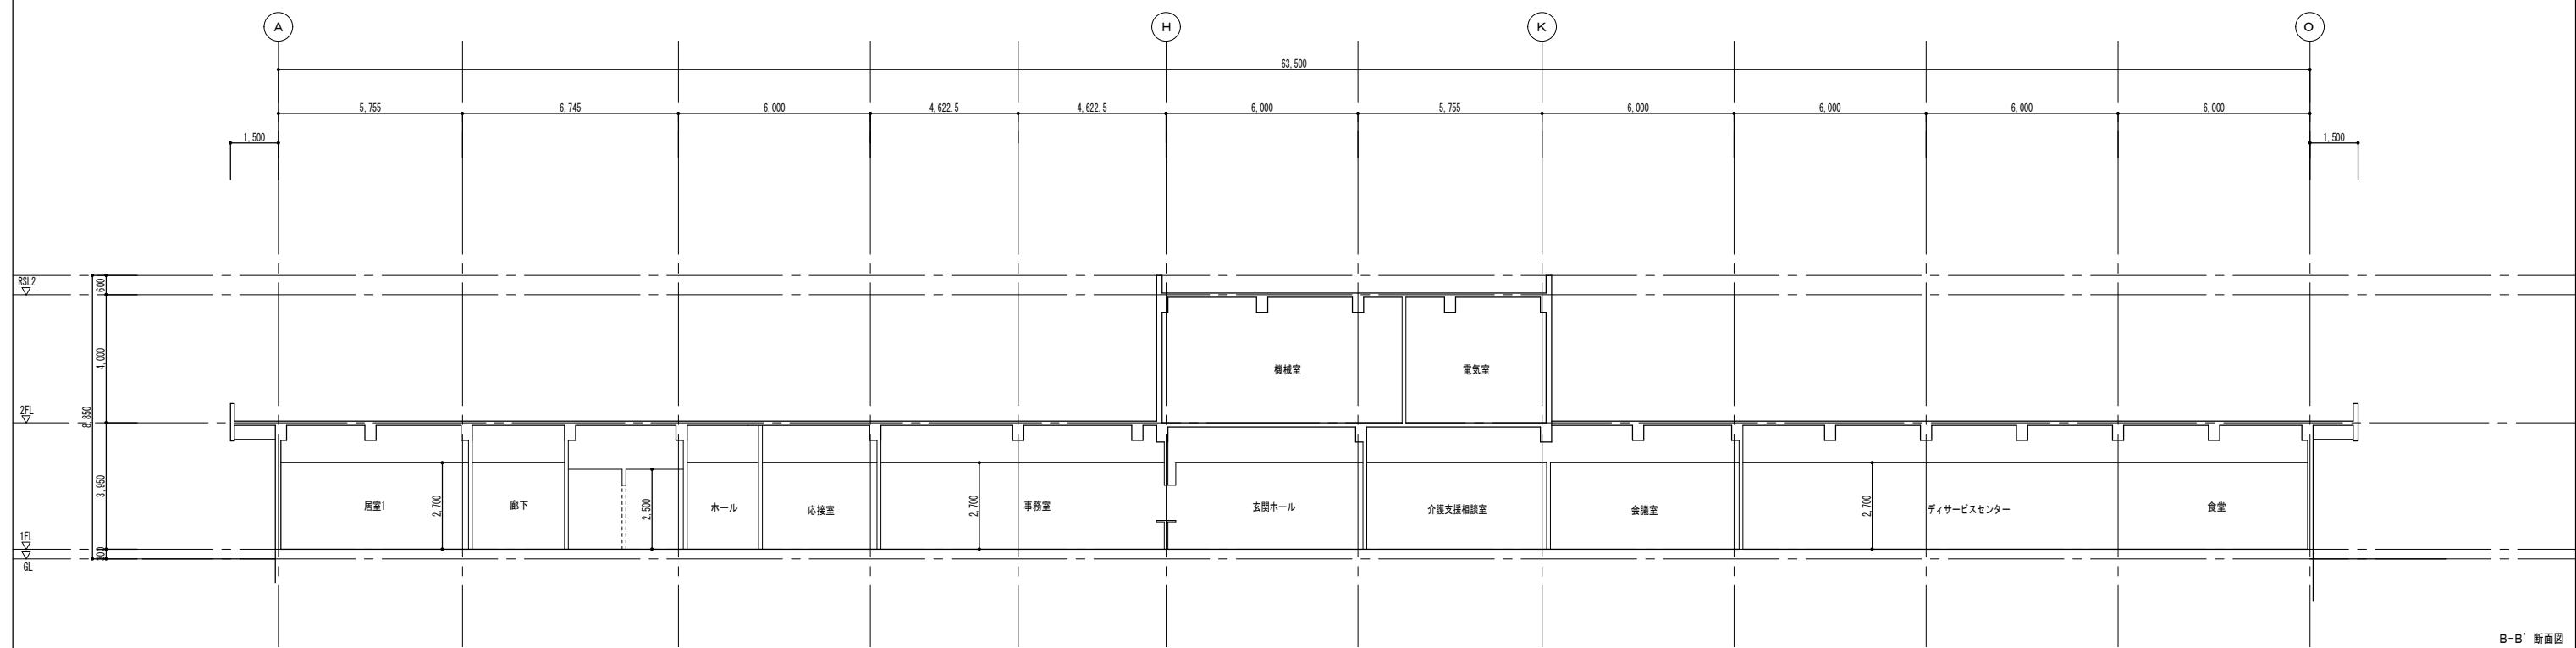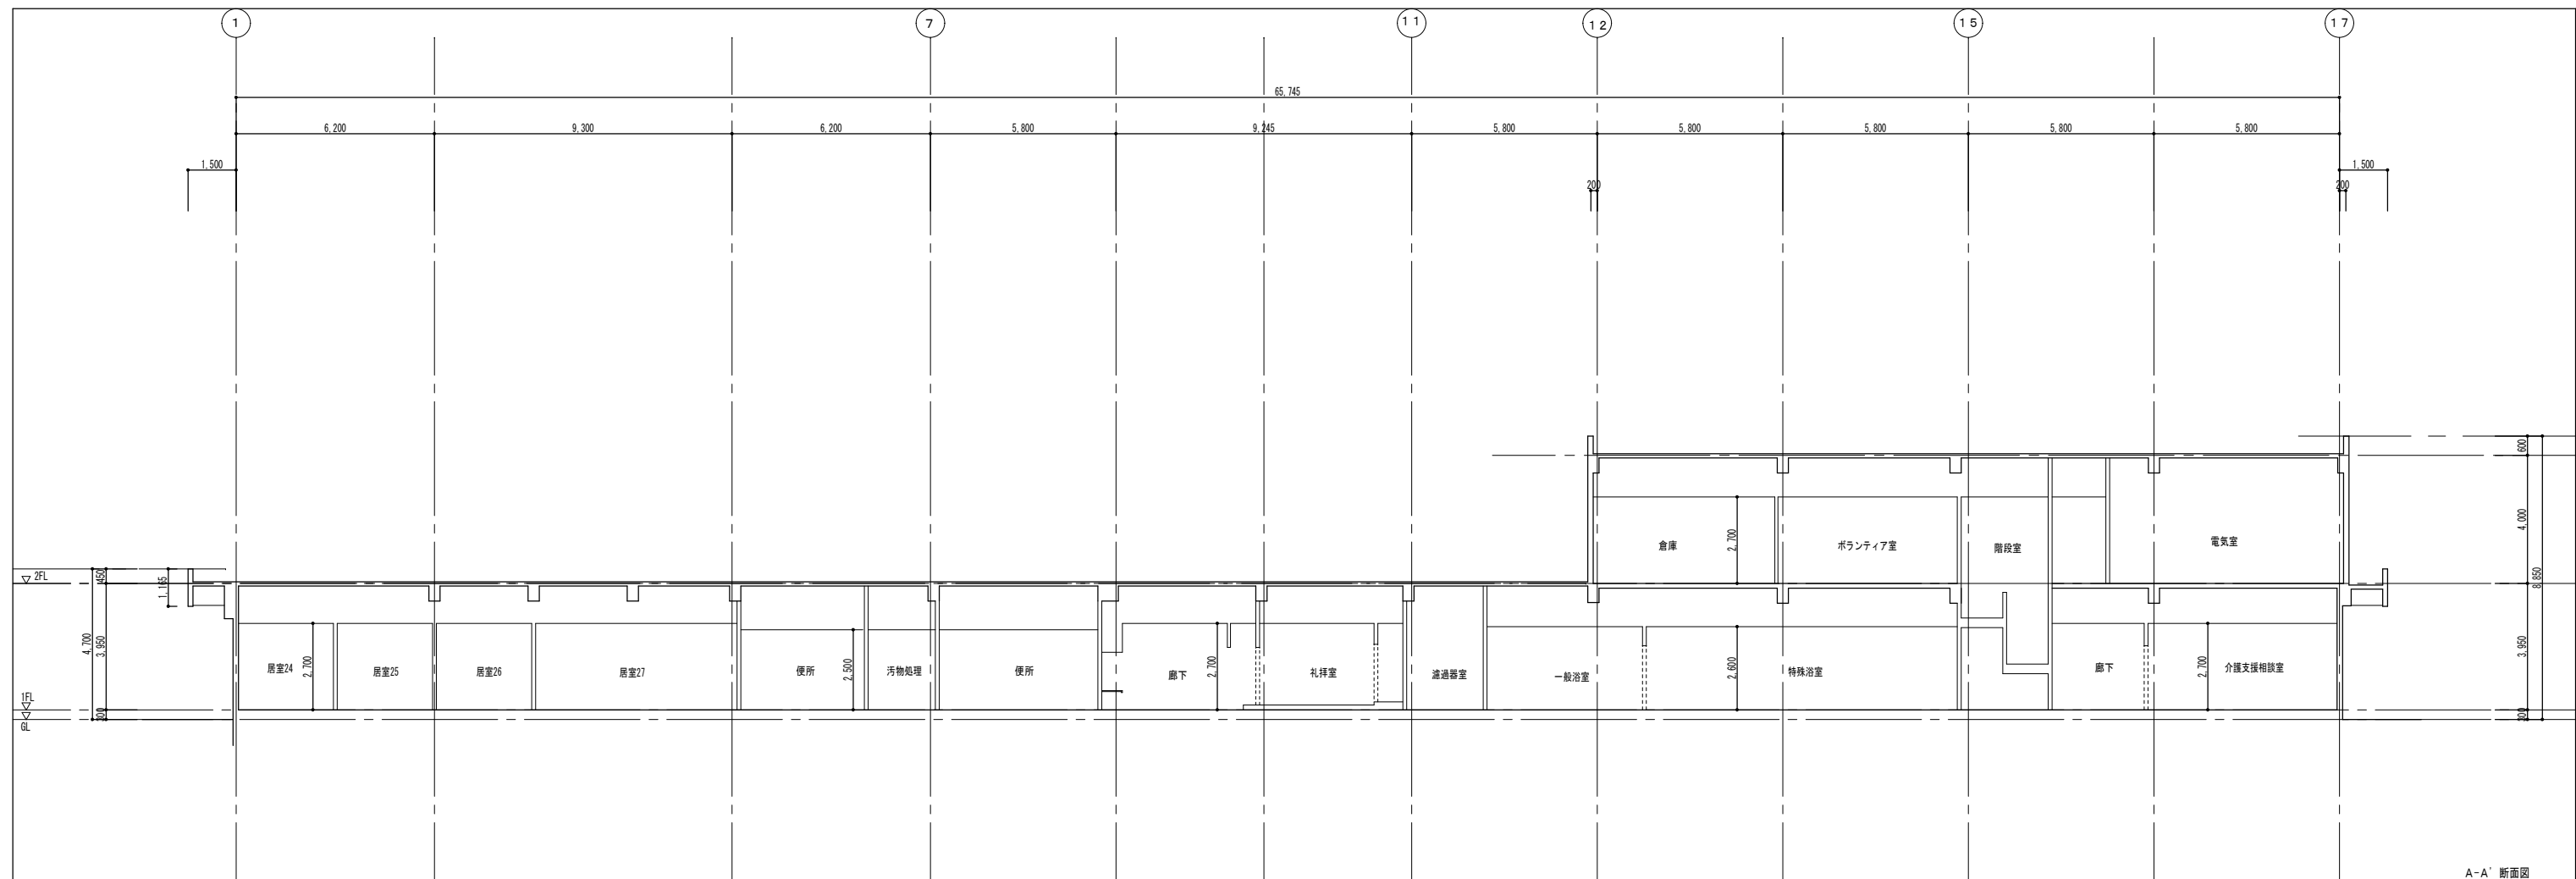


製 図 担 当 審 査 社 長				株式会社 ワシヅ設計 髙橋 加恵郎 〒940-2023 長岡市蓮潟3丁目1番18号 TEL 0258-28-4545 FAX 0258-29-5051	1級建築士事務所 登録番号(ワ)495	構 造 設 計	分 類	年 月	S	N o.	工事名	特別養護老人ホーム「にしかりの里」 浸水対策改修工事					
神林	神林	熊倉	髙橋		管理1級建築士 登録番号361707						1 級 建 築 士 登録番号	H—142	2025.05	A1 1:100 A3 1:200	006 A	図面名	本館棟 断面図

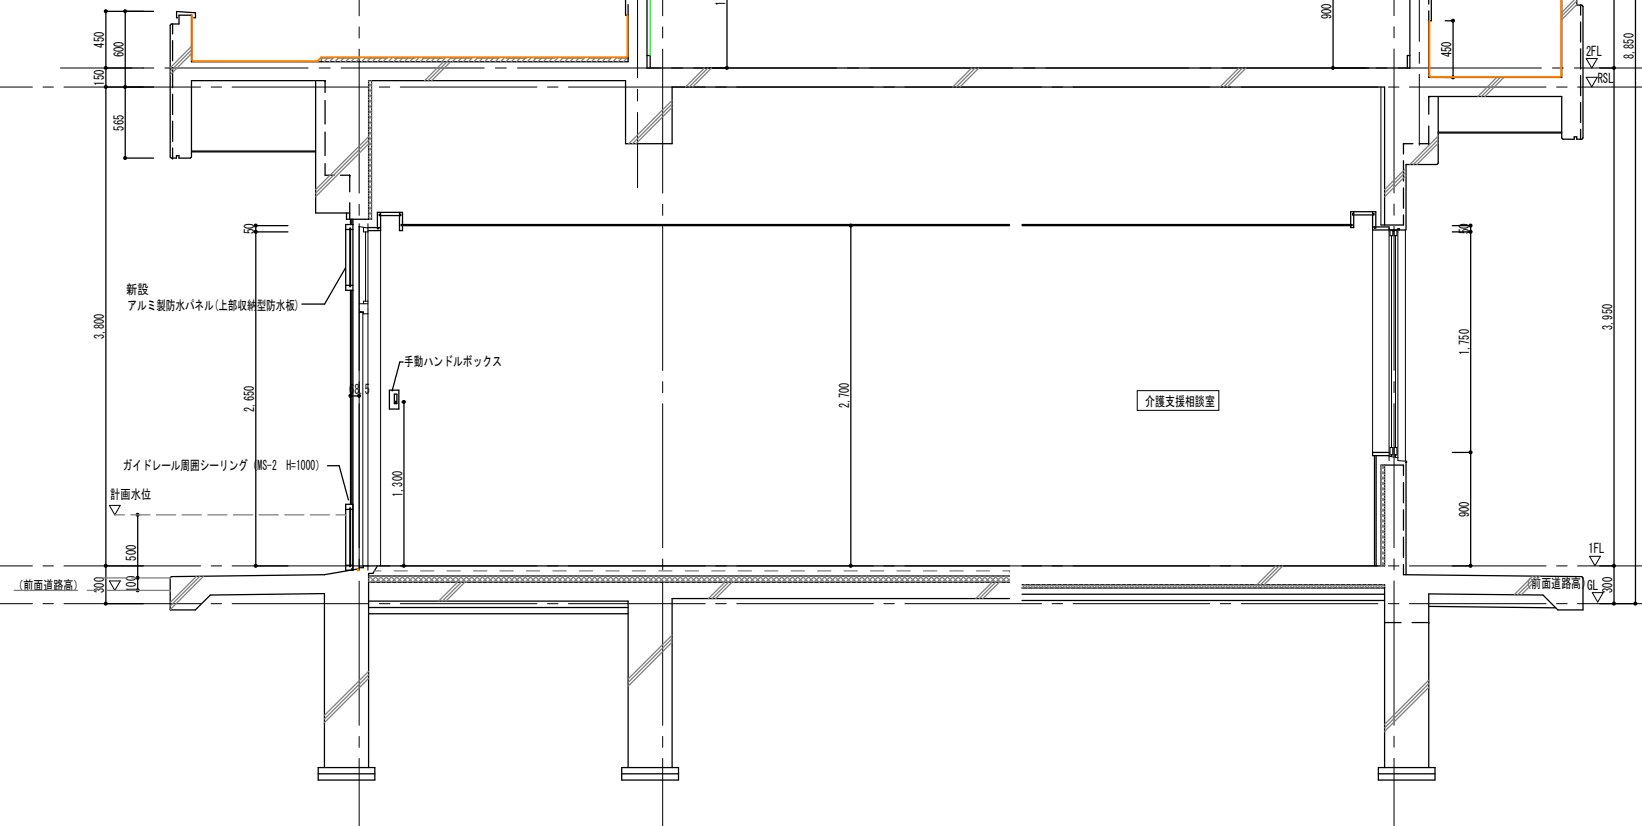
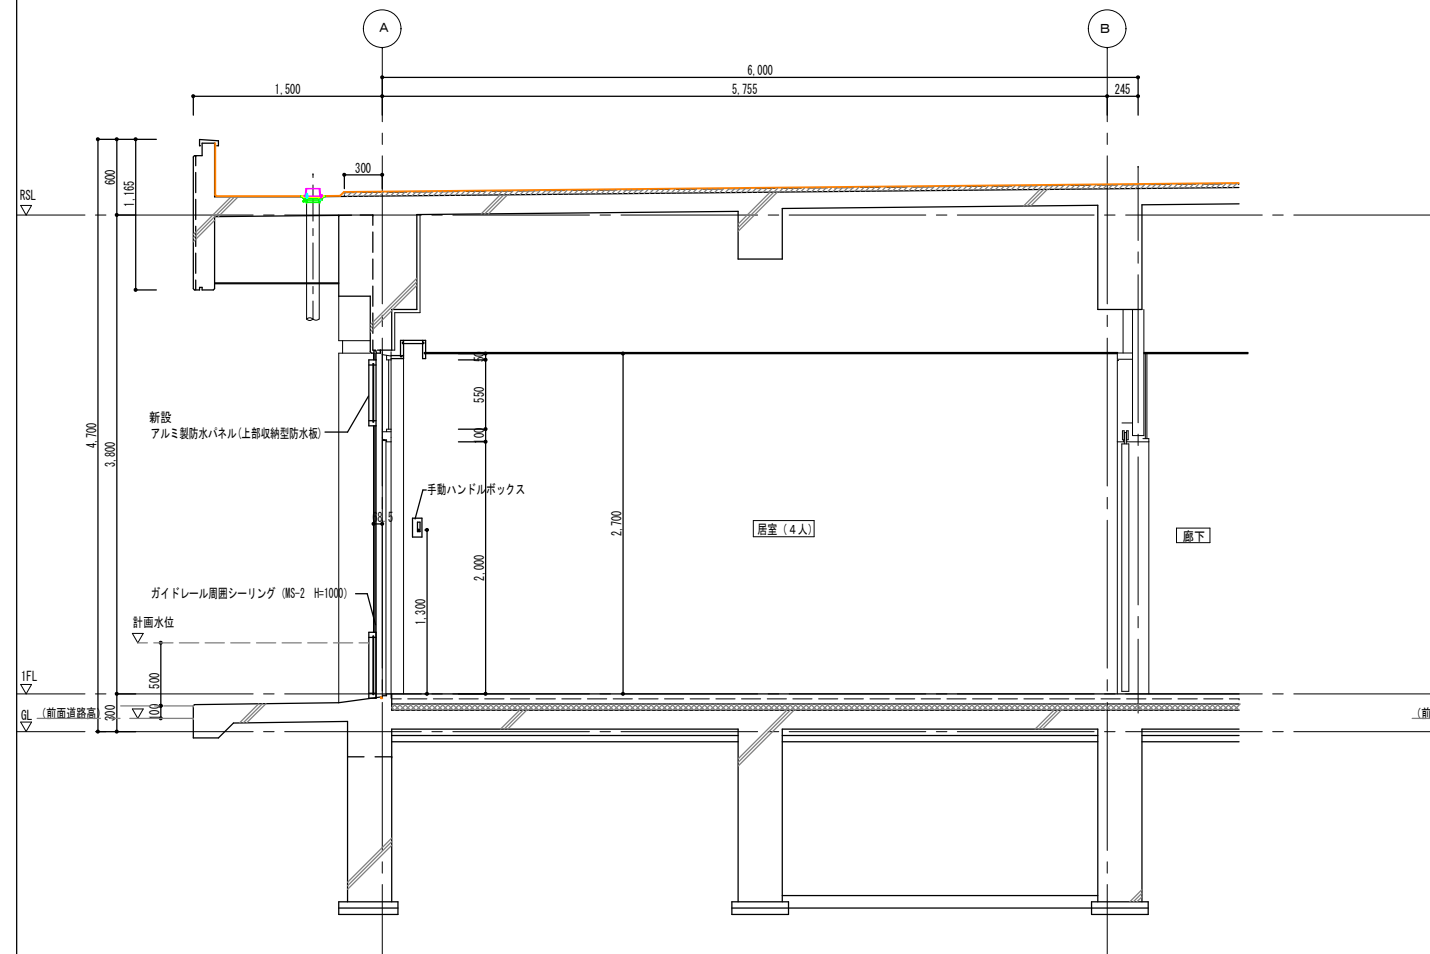
[illegible]

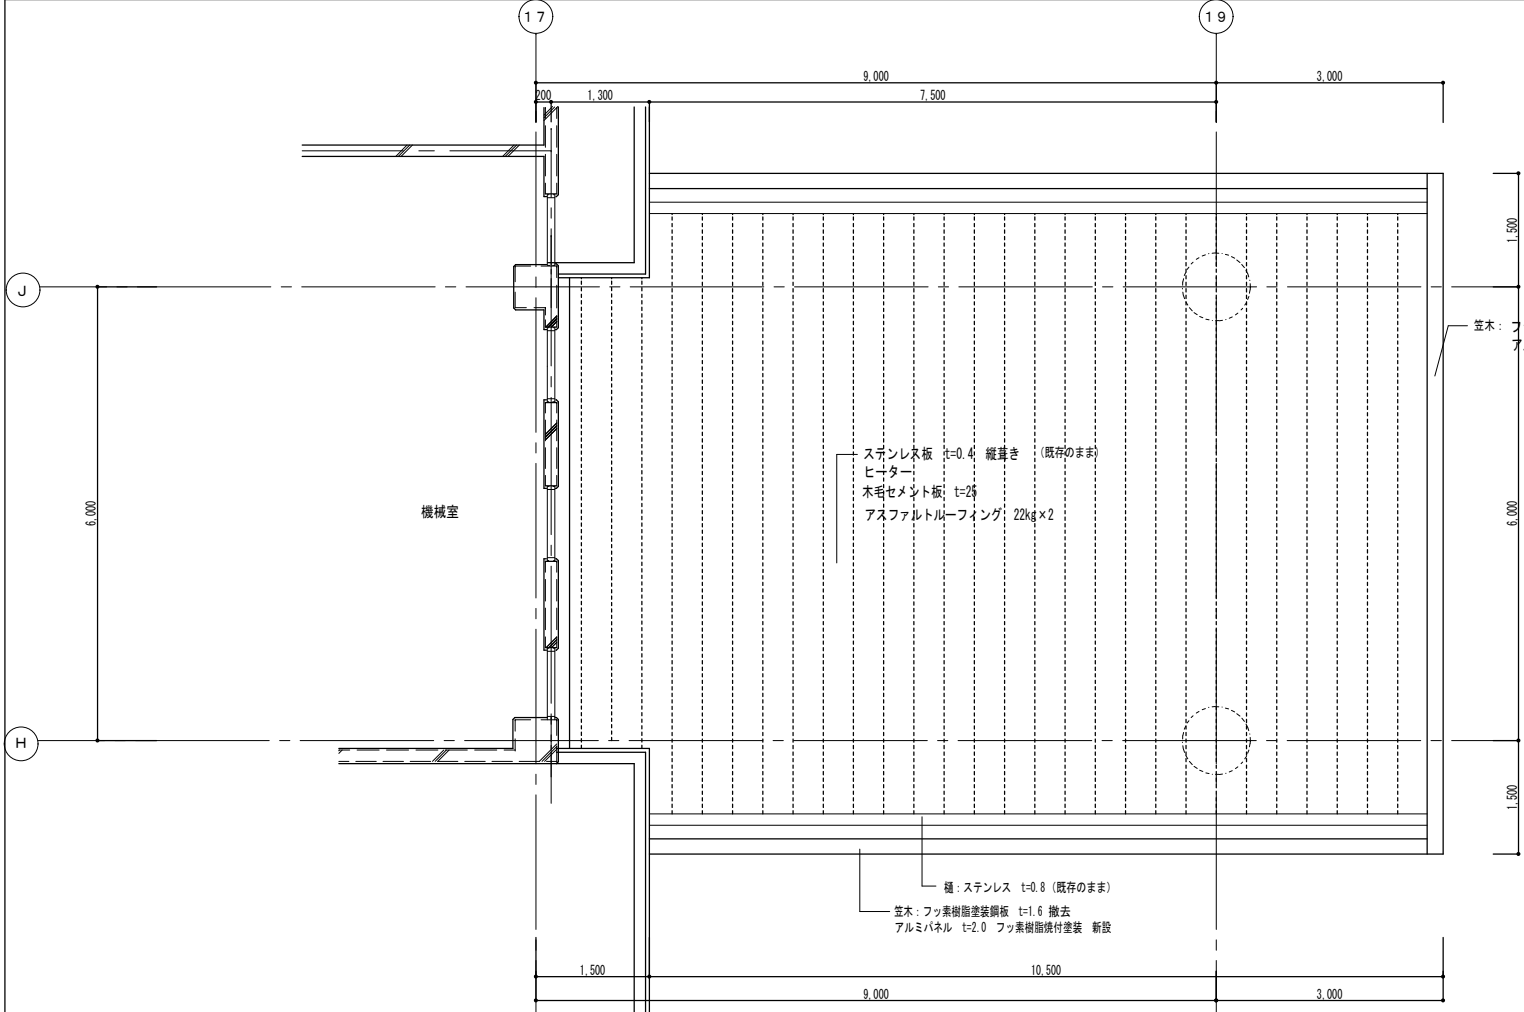


屋根平面図

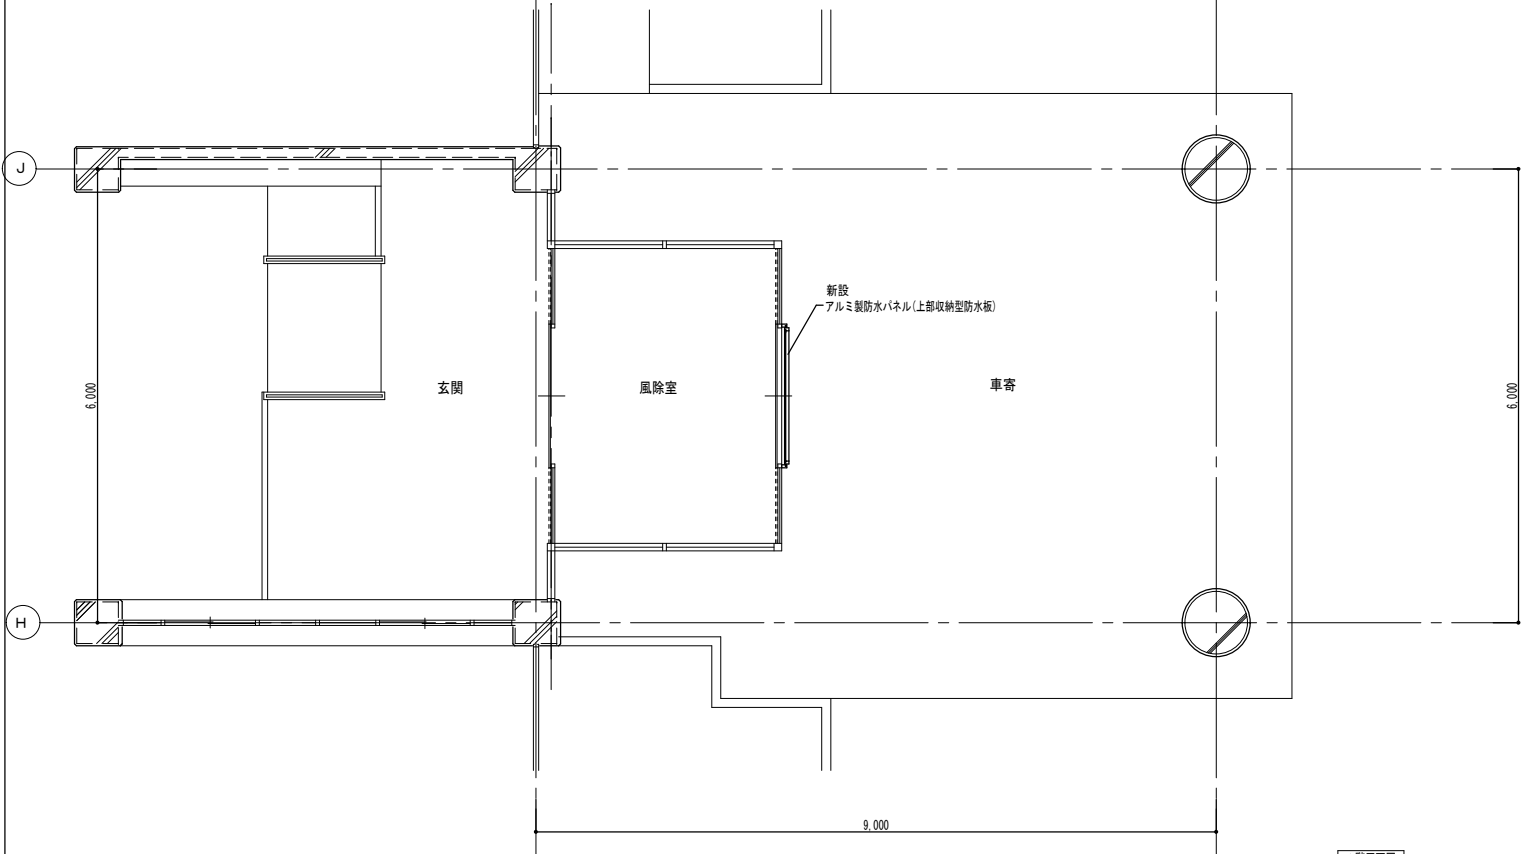


1階平面図

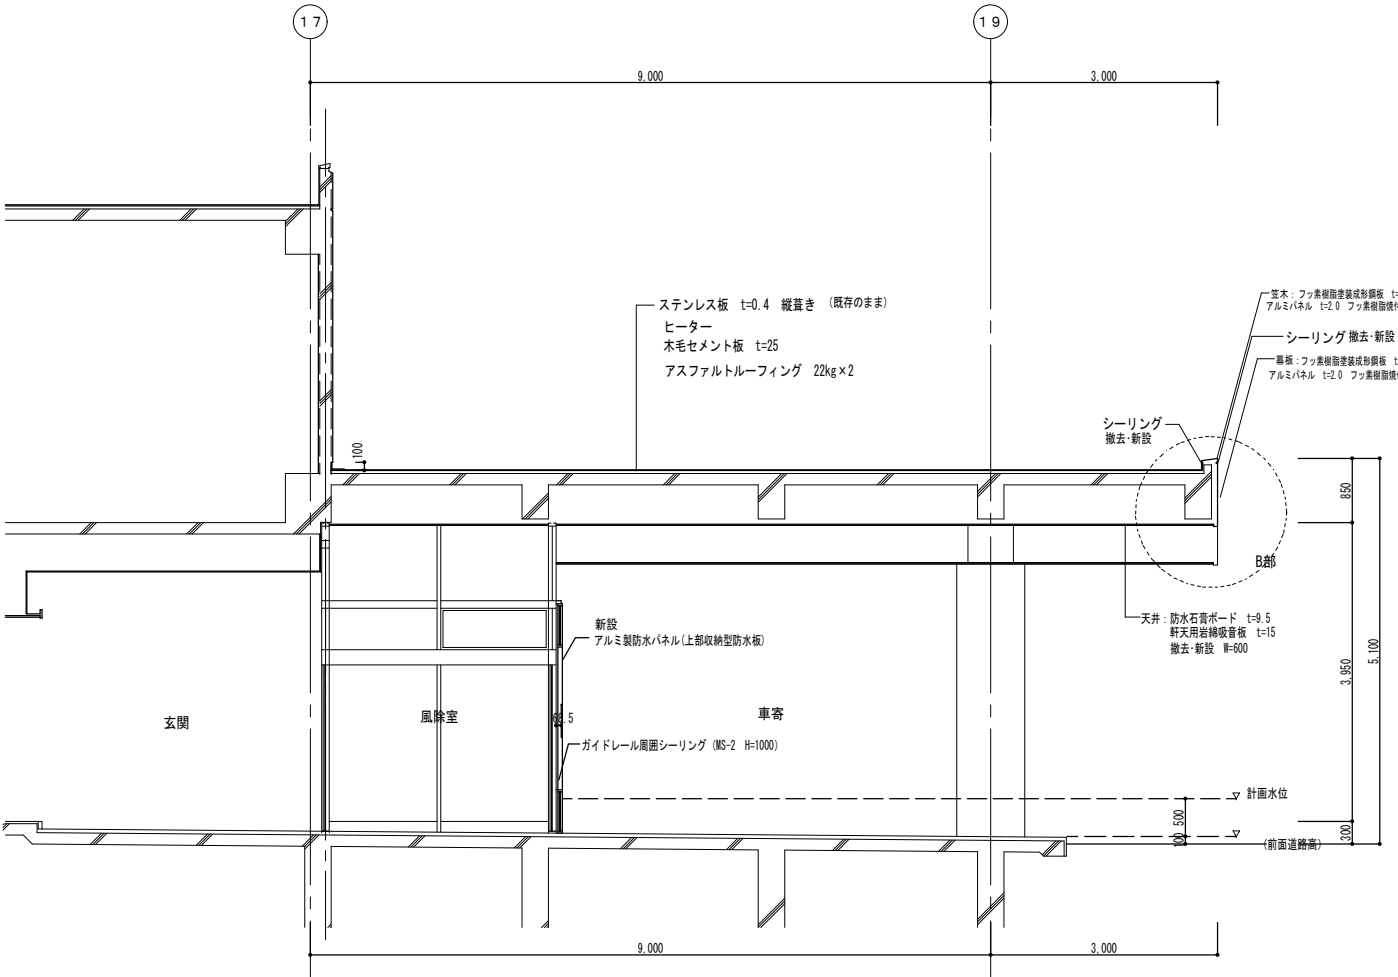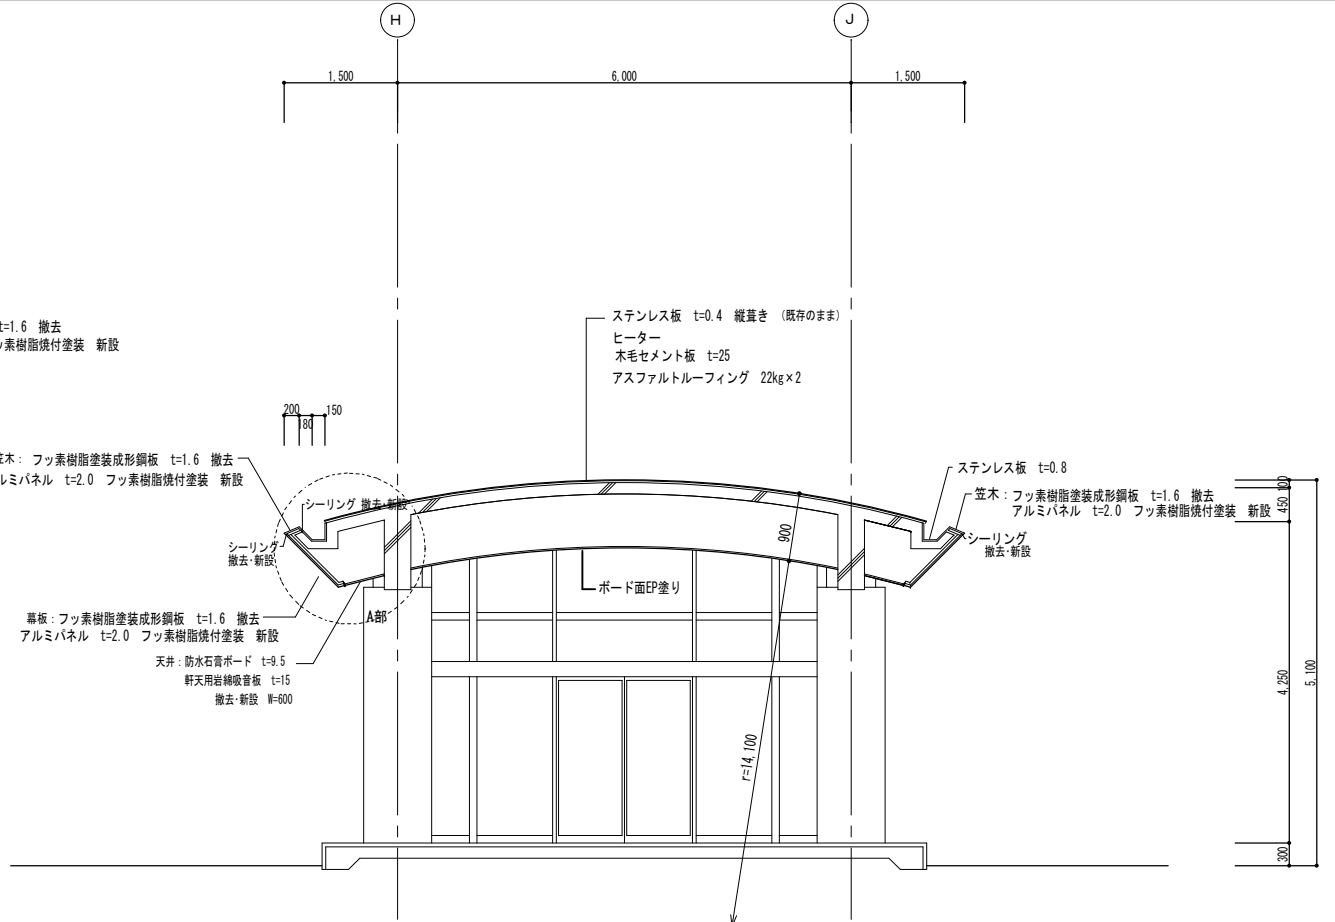


製 図 担 当 審 査 社 長				株式会社 ワシヅ設計		1級建築士事務所 登録番号(ワ)495	構 造 設 計	分 類	年 月	S	N o.	工 事 名	特別養護老人ホーム「にしかりの里」 浸水対策改修工事	
神林	神林	熊倉	鷺頭	〒940-2023 新潟県加茂市蓮潟3丁目1番18号		TEL 0258-28-4545 FAX 0258-29-5051	管理1級建築士 登録番号361707	1級建築士 登録番号	H 142	2025.05	A1 1:50 A3 1:100	008 A	図面名	玄関車寄せ詳細図

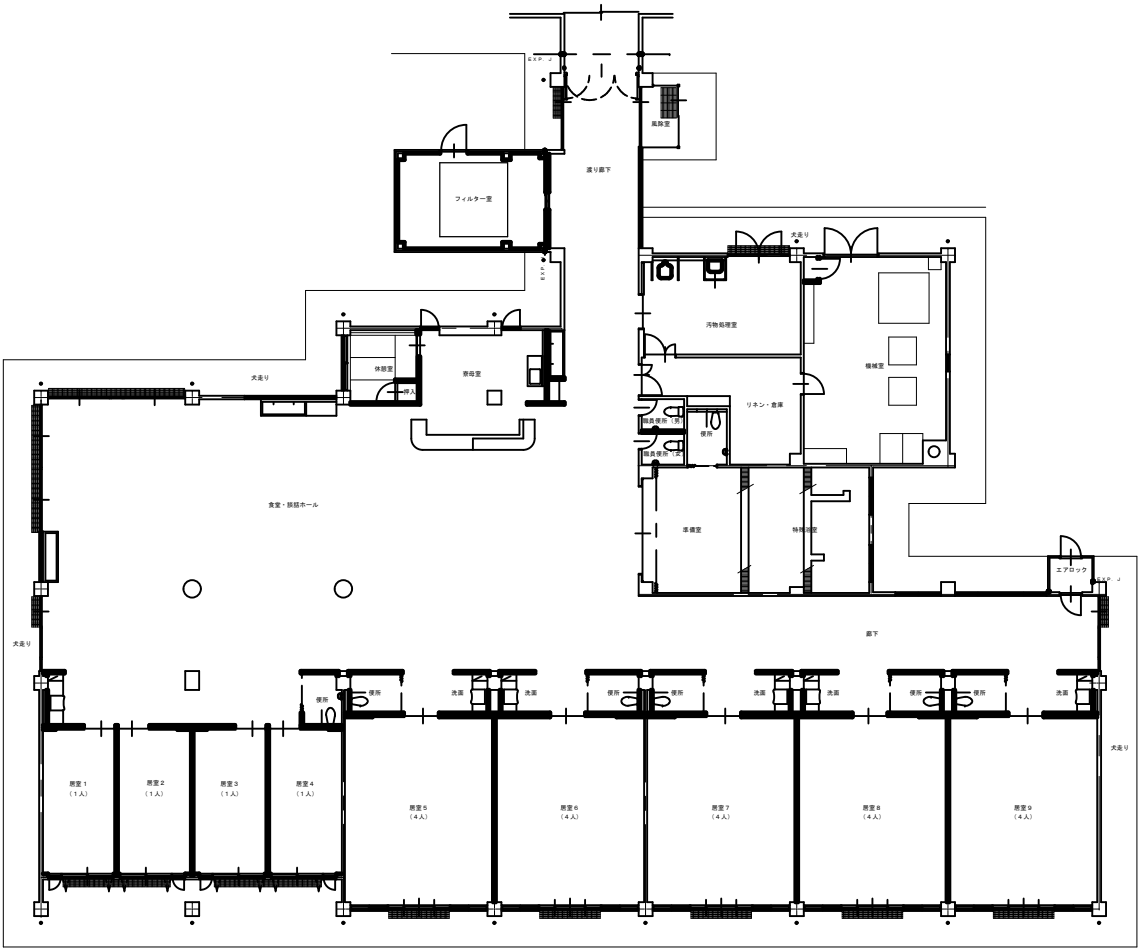


製 図 担 当 審 査 社 長				株式会社 ワシツ設計		1級建築士事務所 登録番号(ワ)495	分類	年 月	S	No.	工事名	特別養護老人ホームにしかりの里事 浸水対策改修工事
				〒940-2023 新潟県 加勢町 長岡市蓮鴻3丁目1番18号		管理1級建築士 登録番号361707	H— 142	2025.05	1:150 A3 1:300	009 A	図面名	1階 増築棟平面図

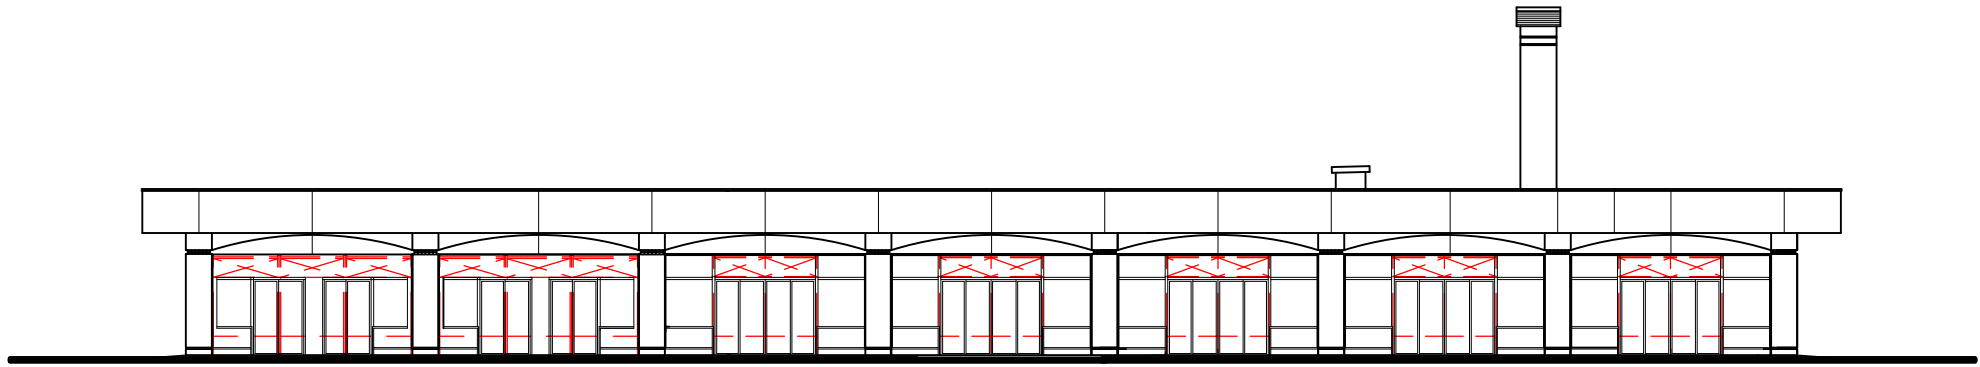


南側立面図 S=1:100

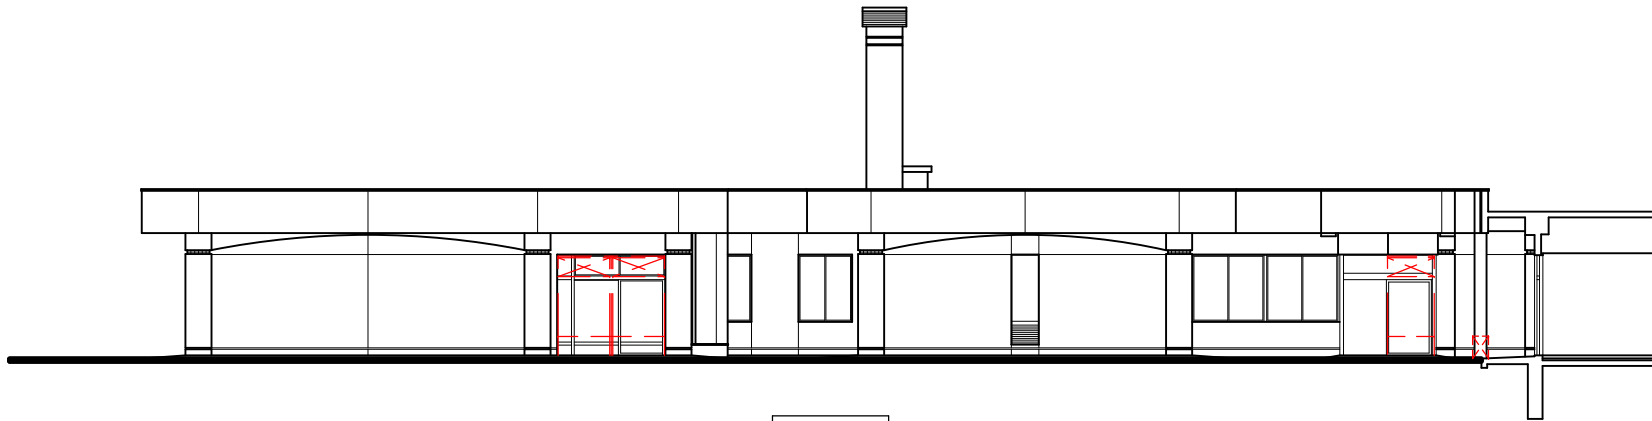


東側立面図 S=1:100

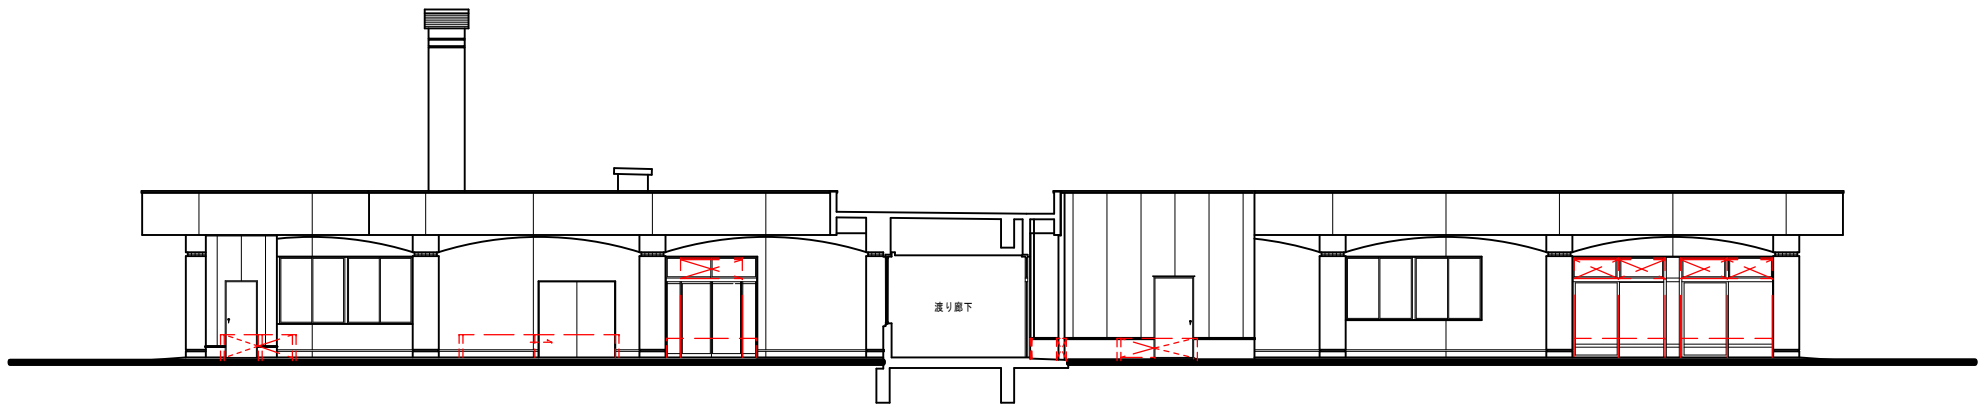



北側立面図 S=1:100

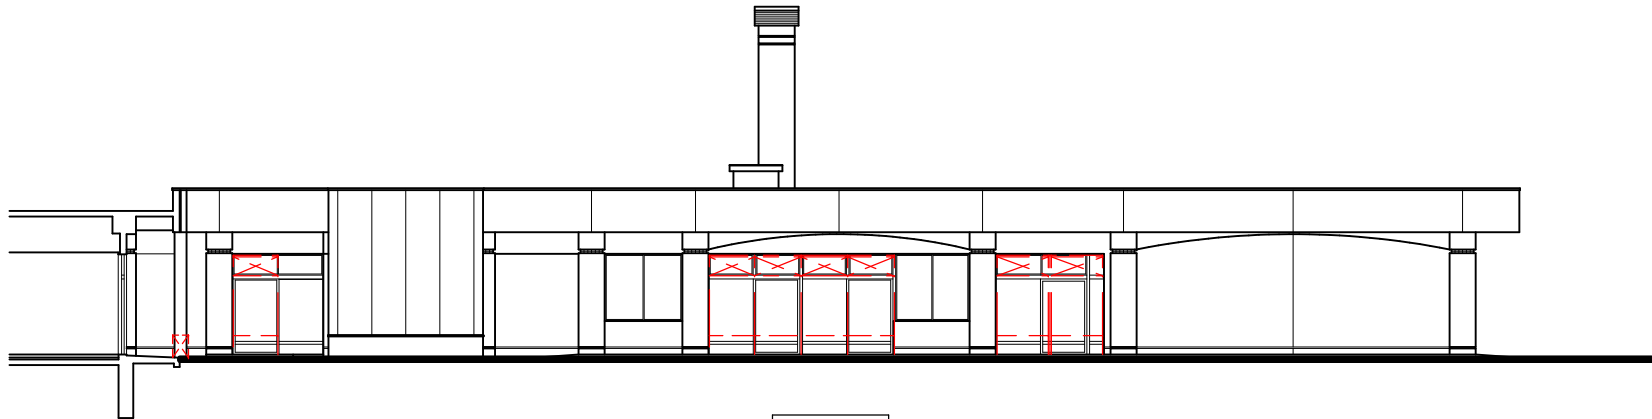


西側立面図 S=1:100

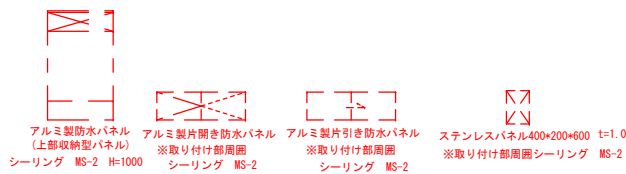

製図		担当	審査	社長	株式会社 ワシツ設計		1級建築士事務所 登録番号(ワ)495	構造設計	分類	年月	S	No.	工事名	特別養護老人ホームにしかりの里 浸水対策改修工事	
神林		神林	熊倉	鷲頭	〒940-2023 長岡市蓮岡3丁目18号		鷲頭 加思郎 TEL 0258-28-4545(代) FAX 0258-29-5051	管理1級建築士 登録番号 361707	1級建築士 登録番号	H—142	2025.05	1:100 A3 1:200	010 A	図面名	増築棟 立面図

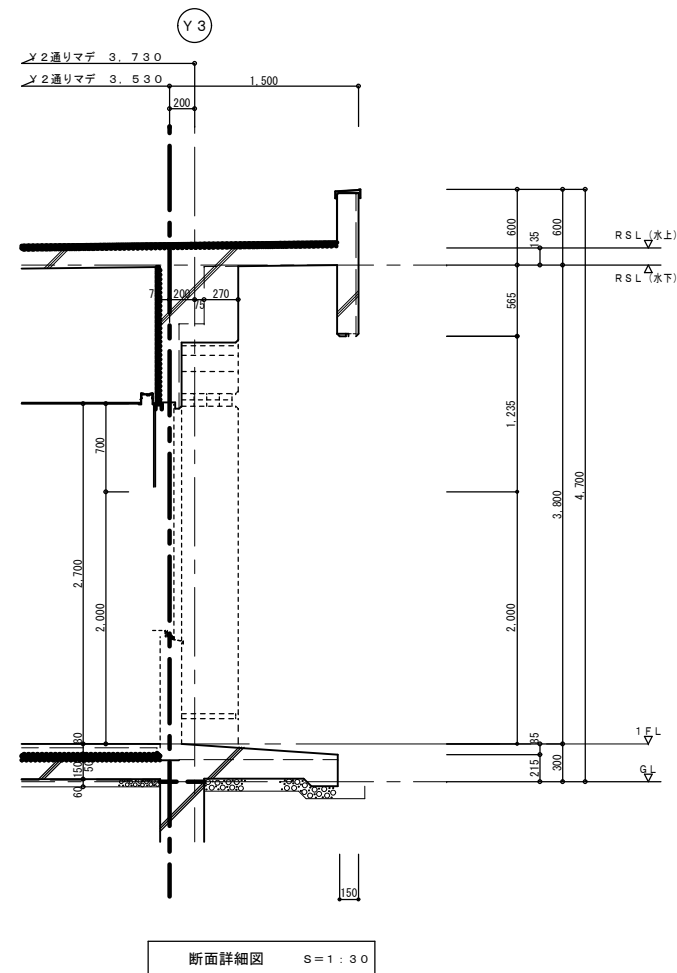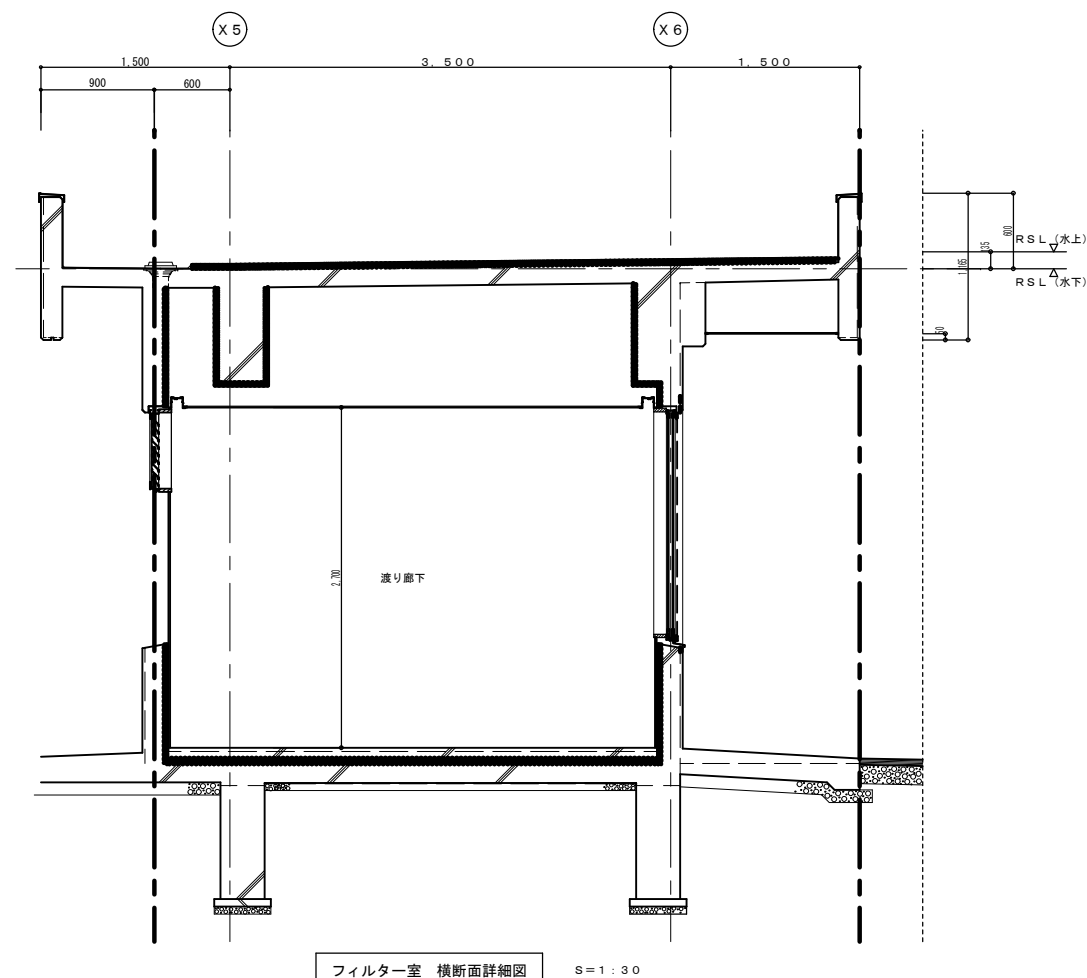


										製 図	担 当	審 査	社 長	株式会社 ワジツ設計 〒940-2023 長岡市蓮沼3丁目1番18号 驚頭 加思郎 TEL 0258-28-4545 FAX 0258-29-5051	1級建築士事務所 登録番号 (ワ)495	構 造 設 計 1 級 建 築 士 登 録 番 号	分 類 H — 142	年 月 2025.05	S A1 1:30	No. 011	工事名 図面名	特別養護老人ホームにしかりの里 浸水対策改修工事 増築棟 断面詳細図
										神林 神林 熊倉 驚頭	管理1級建築士 登録番号 361707	A3 1:60	A									

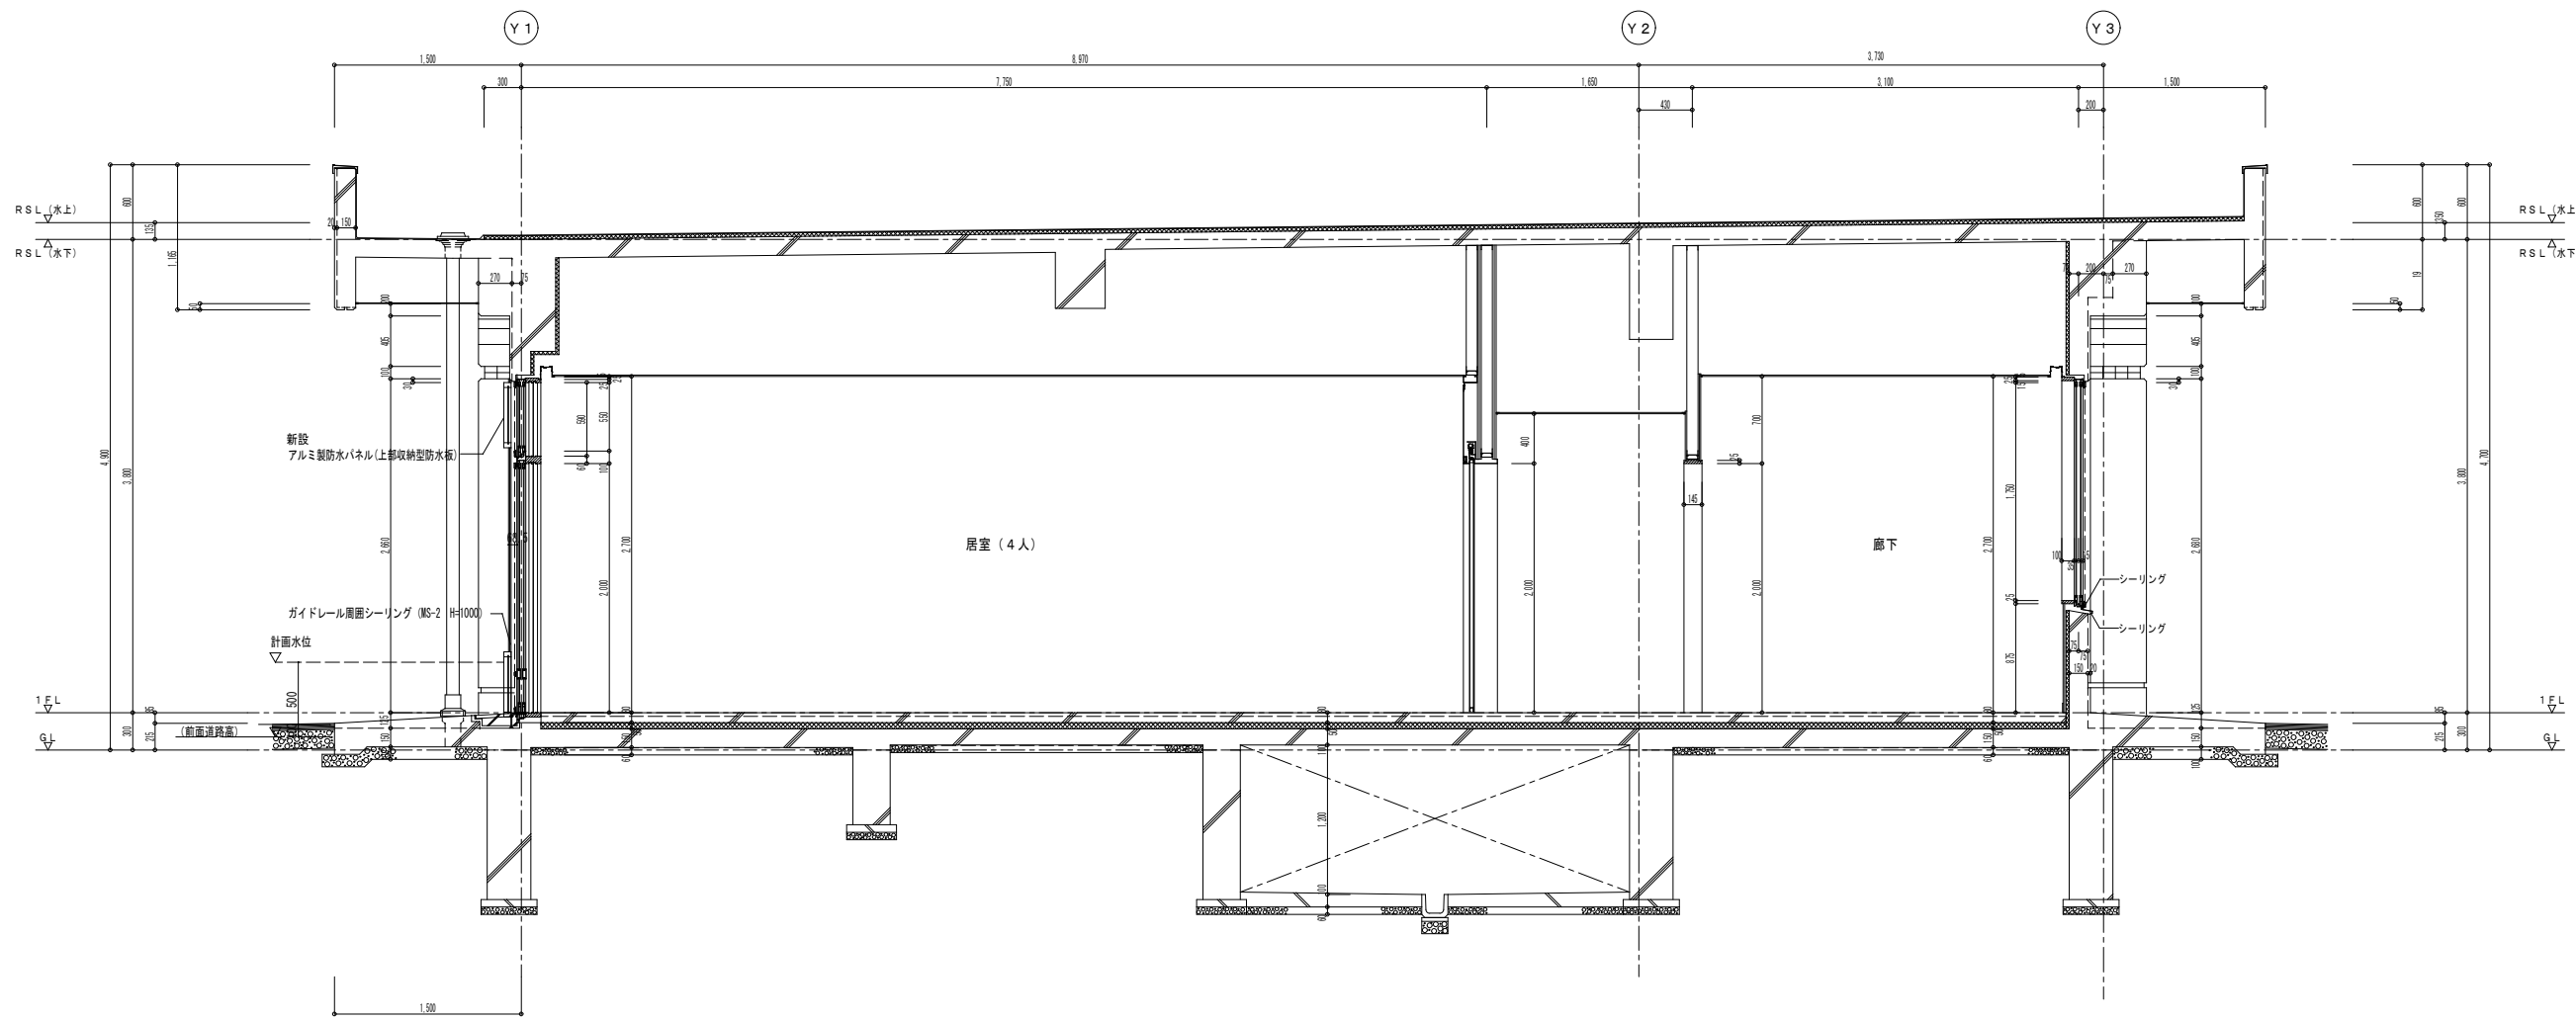

				製 図	担 当	審 査	社 長	株式会社 ワシツ設計 〒940-2023 長岡市蓮岡3丁目1番18号 鷺頭 加恵郎 TEL 0258-28-4545 FAX 0258-29-5051	1級建築士事務所 登録番号 (ワ)495	構 造 設 計	分 類	年 月	S	No.	工事名	特別養護老人ホームにしかりの里 浸水対策改修工事
				神林	神林	熊倉	鷺頭		管理1級建築士 登録番号 361707	1級建築士 登録番号	H — 142	2025.05	A1 1:30 A3 1:60	012 A	図面名	増築棟 矩計図



製 図 担 当 審 査 社 長				株式会社 ワシツ設計		1級建築士事務所 登録番号(ワ)495	分類	年 月	S	No.	工事名	特別養護老人ホームにしかりの里事 浸水対策改修工事
神林 神林 熊倉 蟹頭				〒940-2023 加思郎 長岡市蓮鴻3丁目1番18号		TEL 0258-28-4545 FAX 0258-29-5051	H— 142	2025.05	A1 1:150 A3 1:300	014 A	図面名	1階 本館棟キープラン

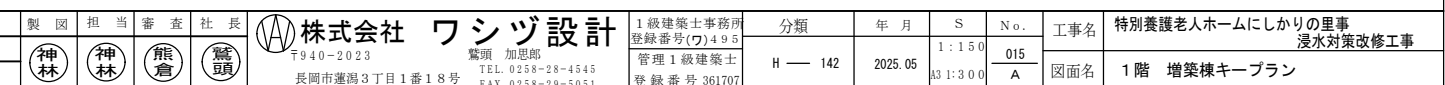

製 国				担 当				審 査				社 長			
															
															